


Museo S. Giovanni Piano Primo

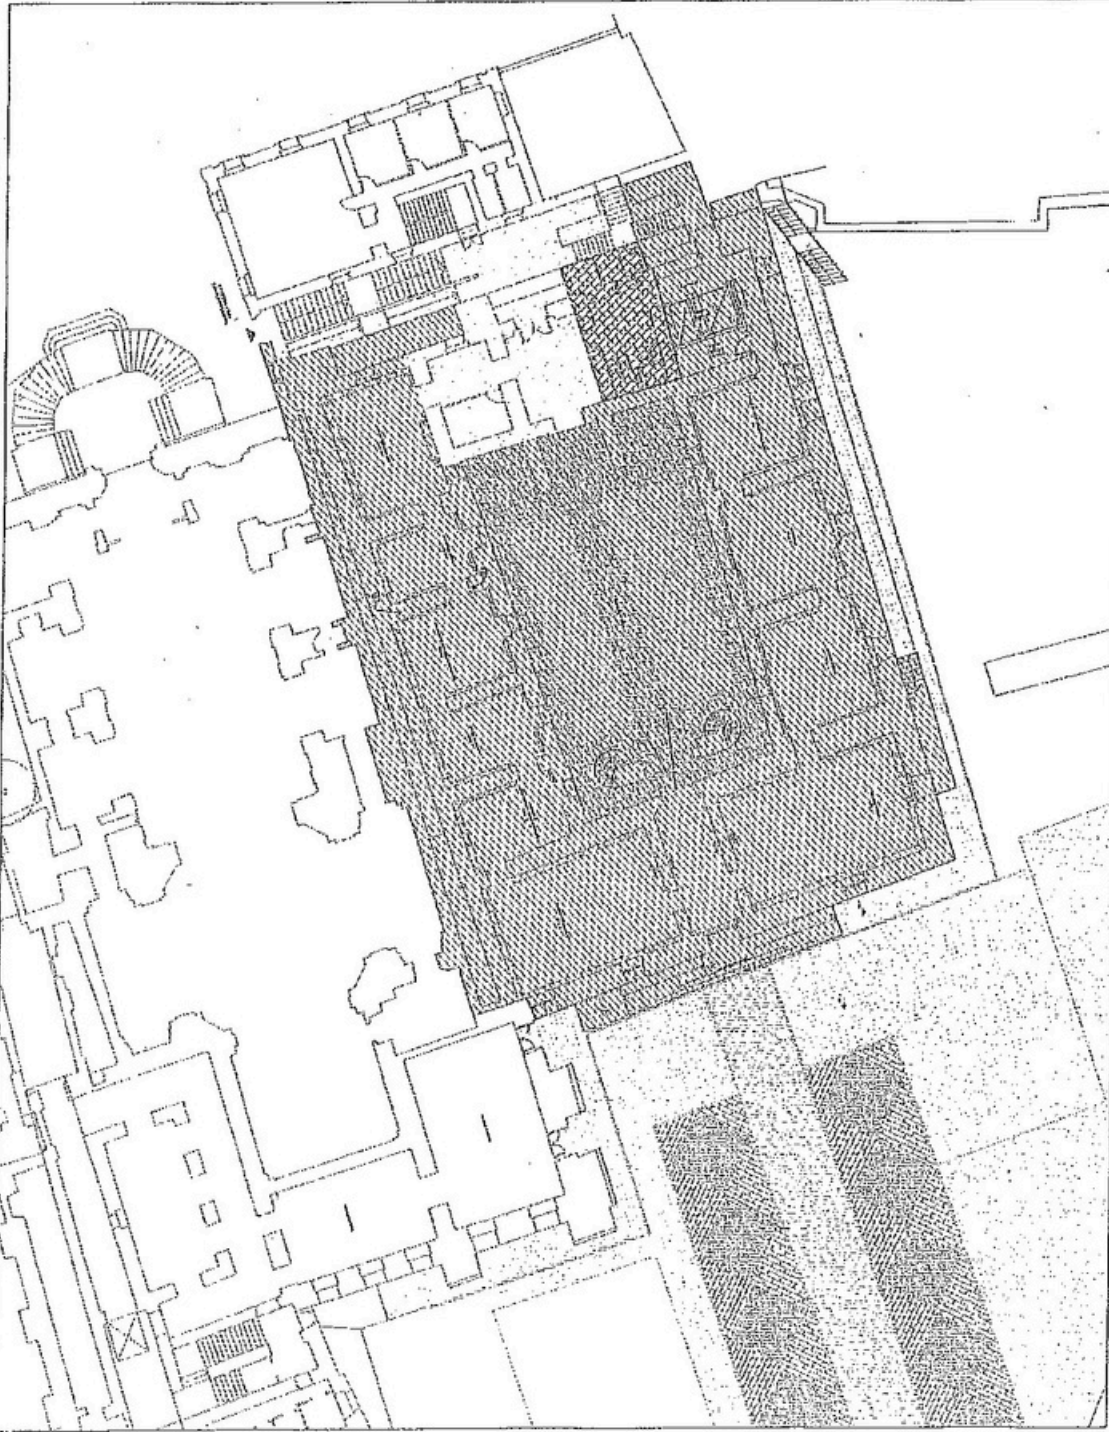

LEGENDA AMBIENTI NON AD USO ESCLUSIVO DELL'UNIVERSITA'


- USO PROMISCUO UNIVERSITA' E MUSEO
- USO ESCLUSIVO MUSEO SAN GIOVANNI

LEGENDA AMBIENTI AD USO ESCLUSIVO DELL'UNIVERSITA'

- AMBIENTI INTERNI AL COMPLESSO MONUMENTALE SAN GIOVANNI (PIANO TERRA)

ALLEGATO 3


PLANIMETRIA RAMPA DI ACCESSO E TERRAZZO AREA COMPLESSO MONUMENTALE SAN GIOVANNI

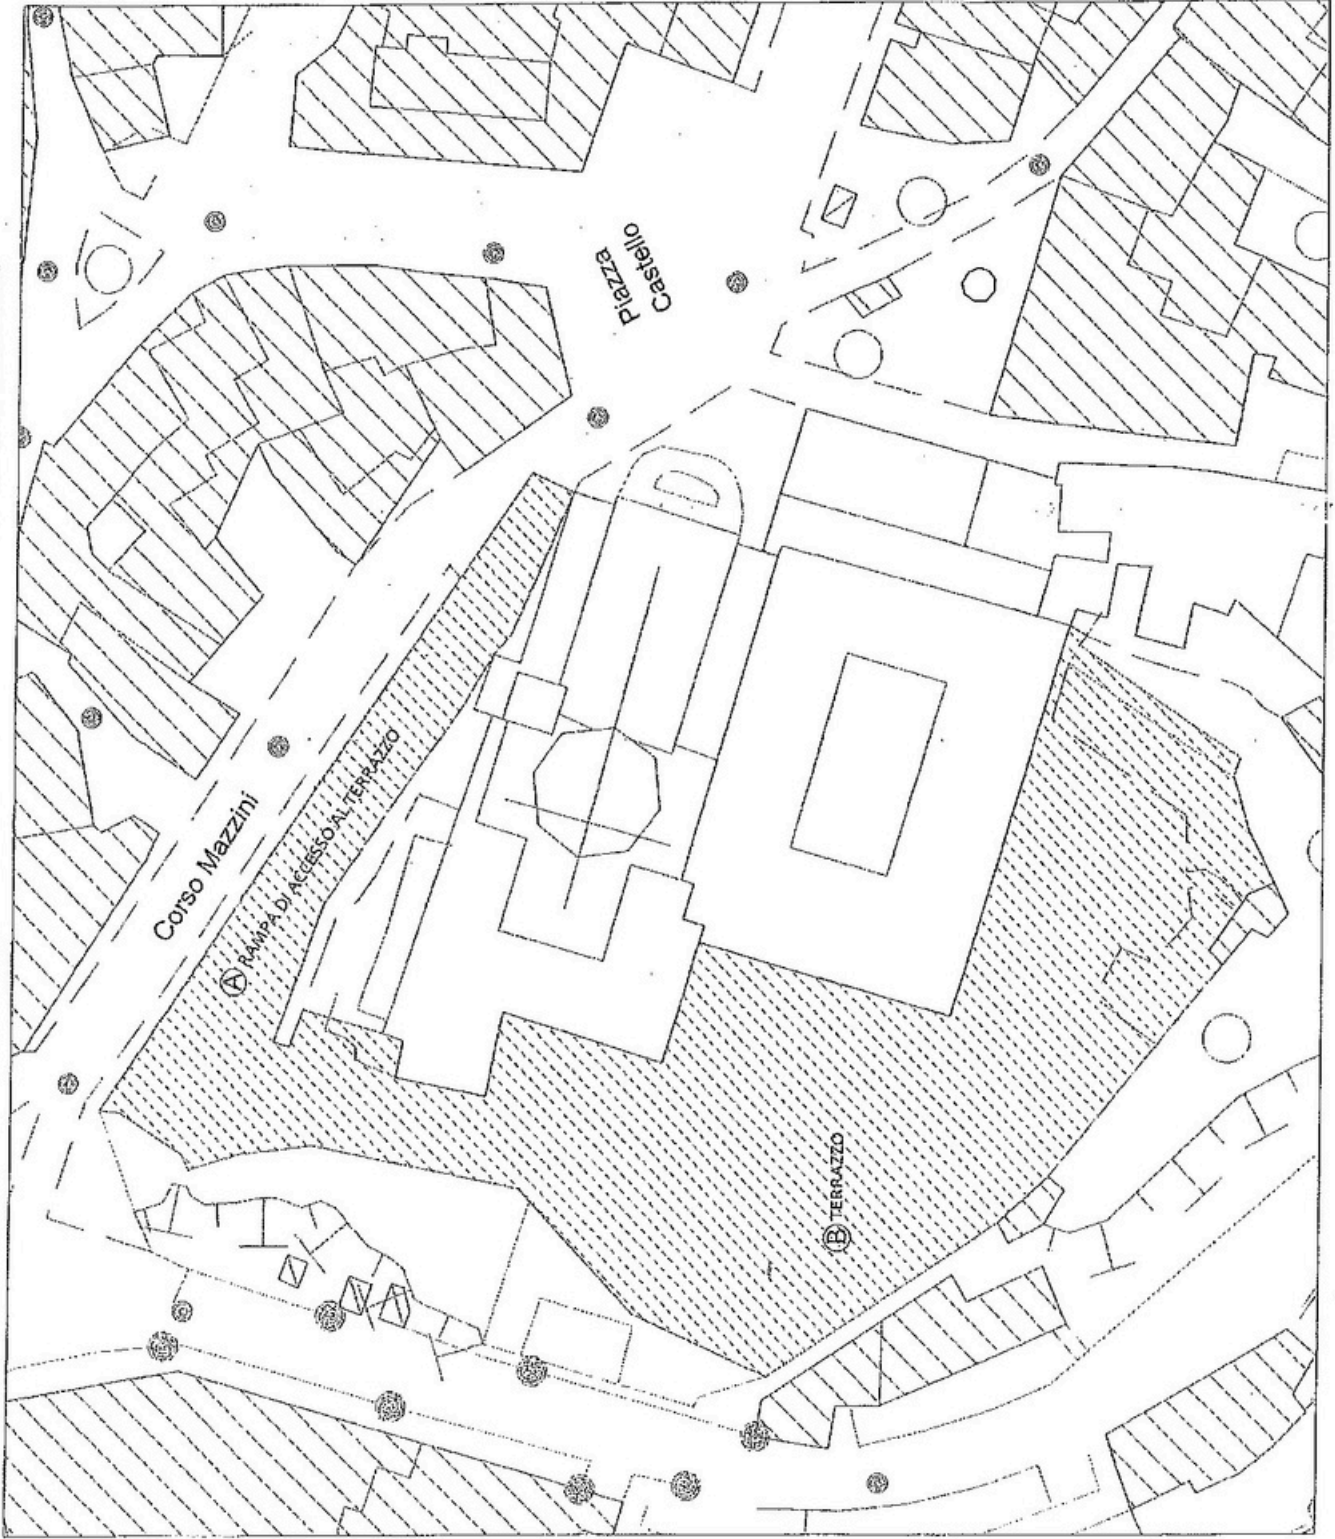

LEGENDA

Ⓐ RAMPA DI ACCESSO AL TERRAZZO

Ⓑ TERRAZZO

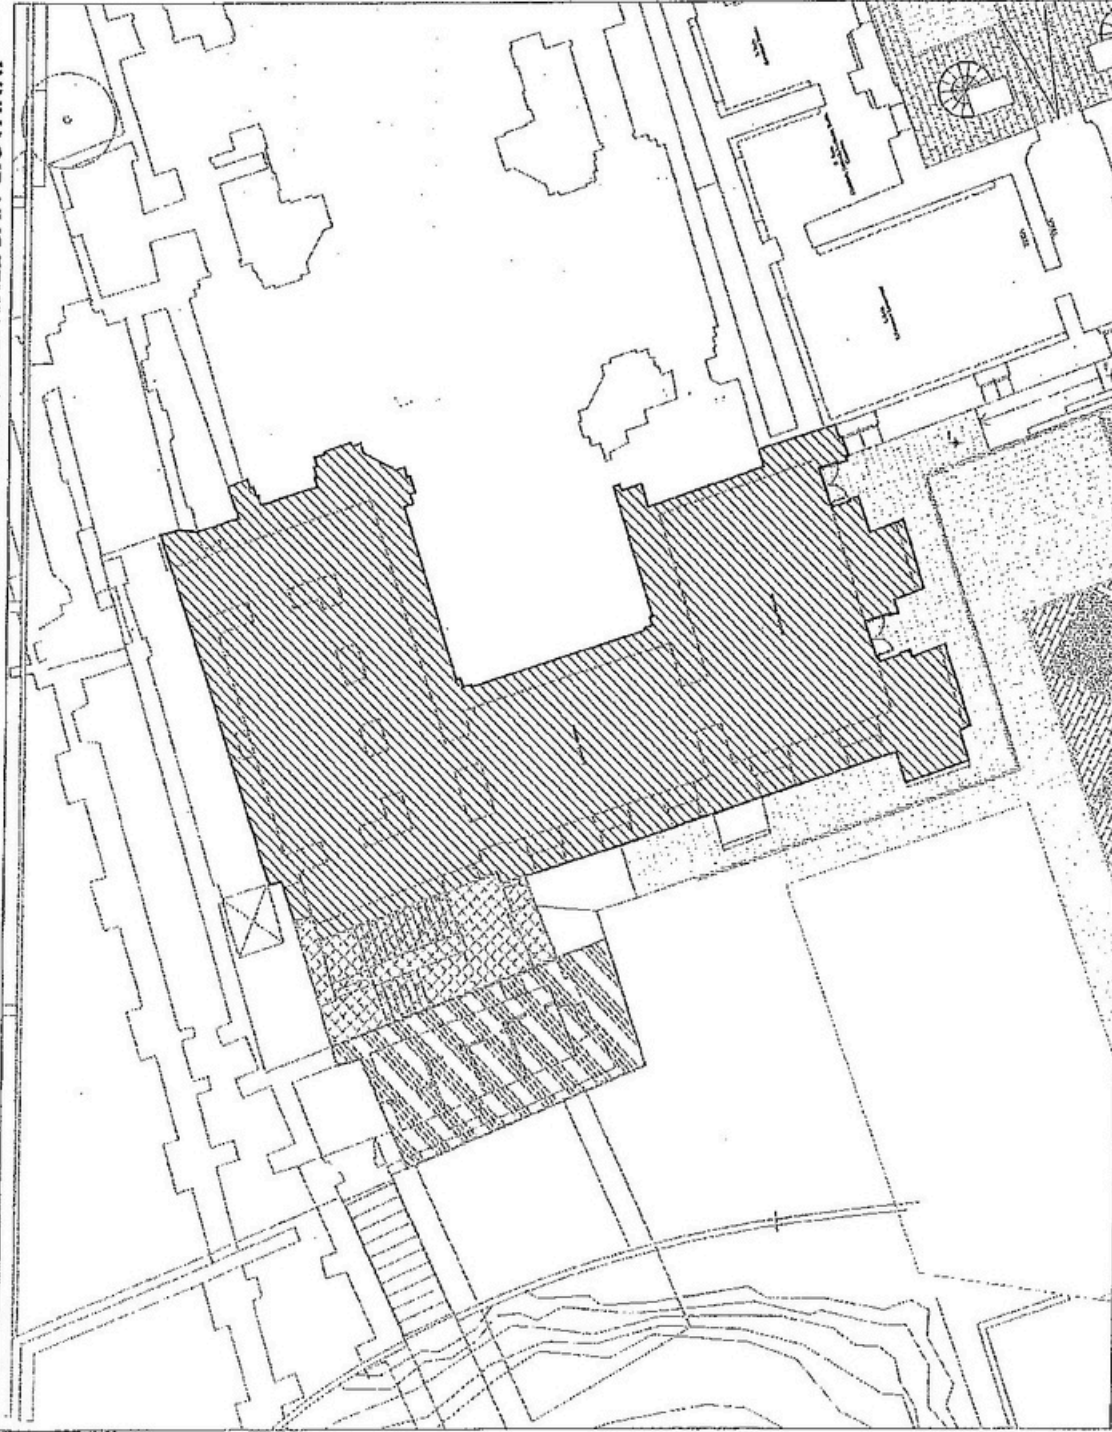



LEGENDA AMBIENTI NON AD USO ESCLUSIVO DELL'UNIVERSITA'

USO PROMISCUO UNIVERSITA'
ARCHIVIO IUNIVERSITA'

USO ESCLUSIVO
ARCHIVIO

LEGENDA AMBIENTI AD USO
ESCLUSIVO DELL'UNIVERSITA'

AMBIENTI INTERNI ALL'EX
CONVENTO DEI TERESIANI
(PIANO TERRA)

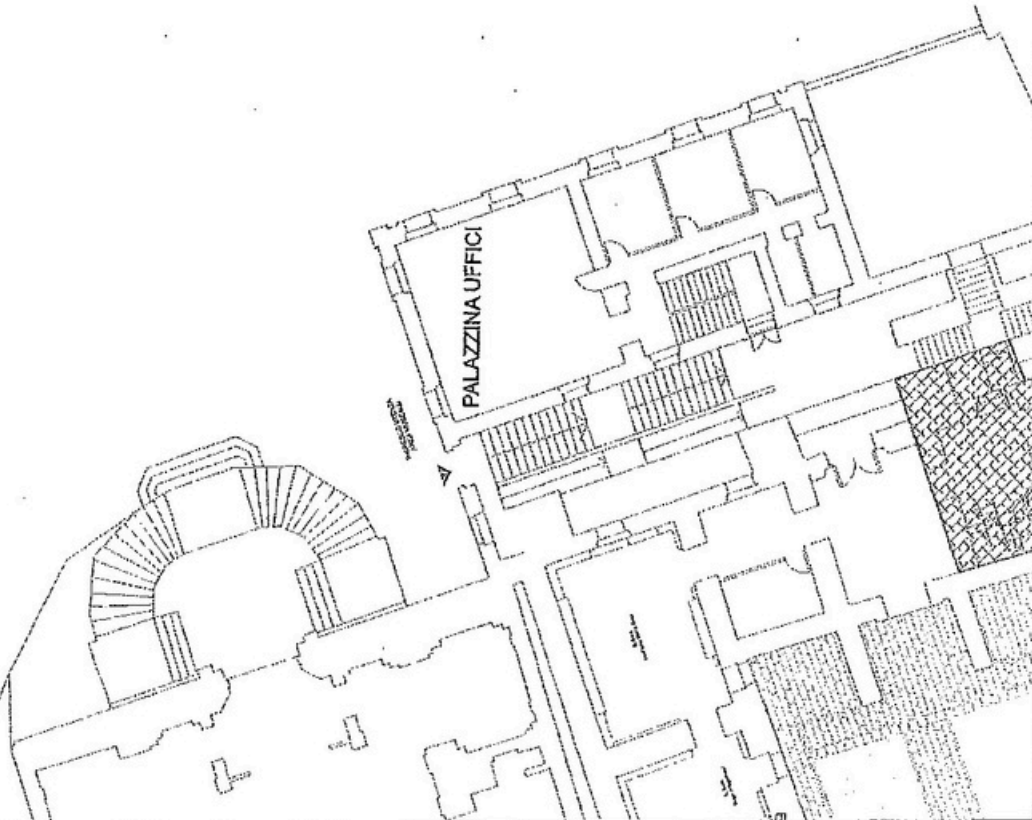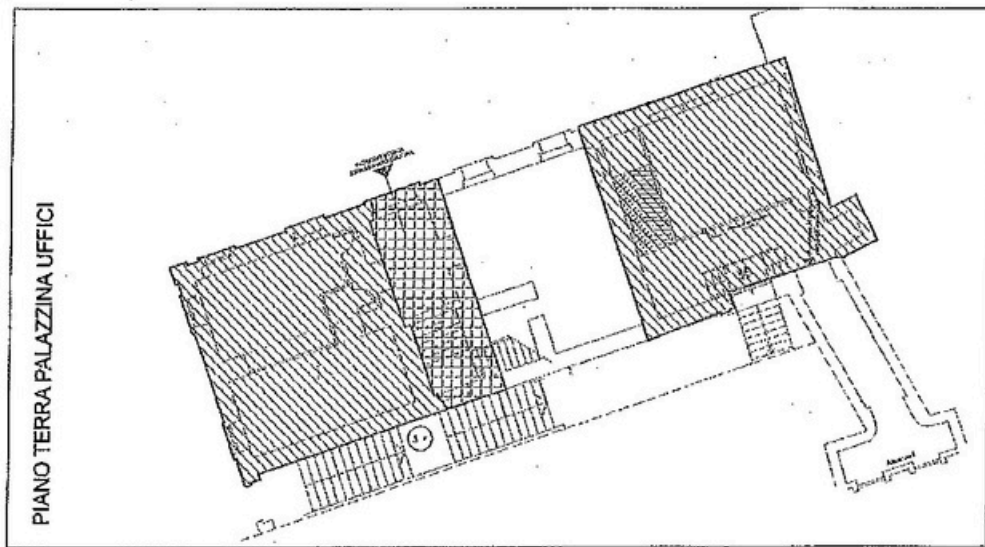

LEGENDA AMBIENTI NON AD USO ESCLUSIVO DELL'UNIVERSITA'


INGRESSO COMUNE TRA
ASSESSORATO ALLA CULTURA E UNIVERSITA'

LEGENDA AMBIENTI AD USO
ESCLUSIVO DELL'UNIVERSITA'

AMBIENTI INTERNI
PALAZZINA UFFICI
(PIANO TERRA)



LA SEGNALETICA DI EMERGENZA SARÀ INSTALLATA SU SUPPORTI LUMINOSI ED IN CASO DI BLACK OUT VERBA GARANTITO UN PERIODO DI FUNZIONAMENTO DI 60 MINUTI

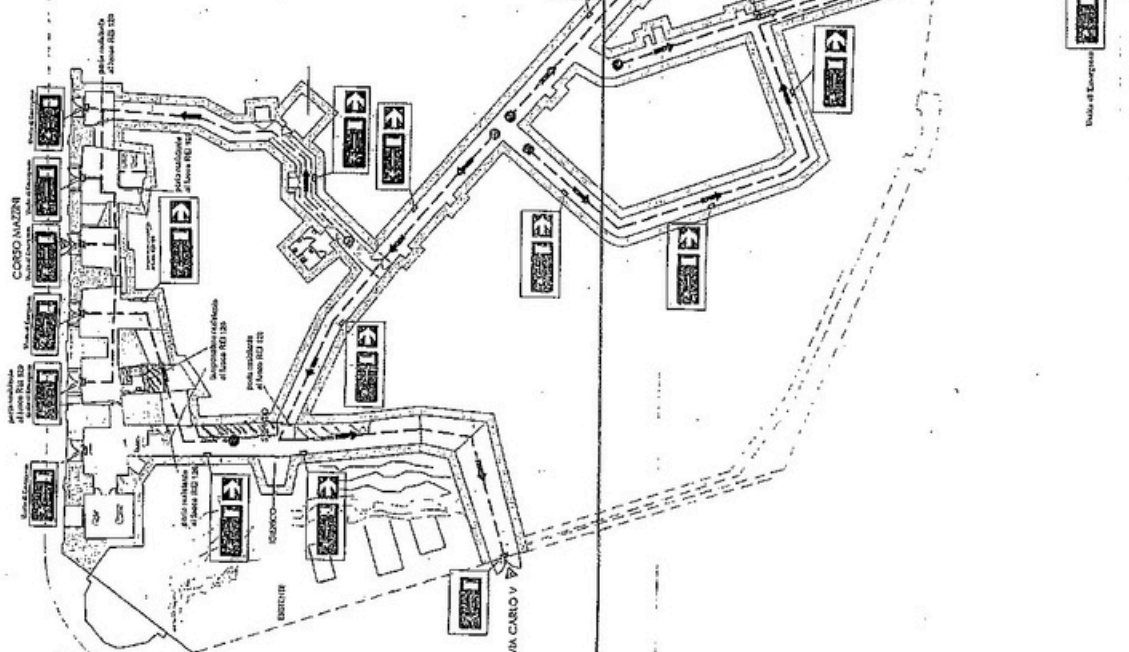


Scala 1:500

LEGENDA

- ▲ ACCESSI
- ➔ PERCORSO DI USCITA ORIZZONTALE
- ➔ INDICAZIONI USCITA DI EMERGENZA
- ➔ SEGNALETICA USCITA DI EMERGENZA
- PORTA RESISTENTE AL FUOCO - REI 120
- PERCORSO DI ESODO - 68 METRI
- PERCORSO DI ESODO - 50 METRI
- PERCORSO DI ESODO - 82 METRI
- PERCORSO DI ESODO - 72 METRI
- PERCORSO DI ESODO - 35 METRI
- PERCORSO DI ESODO - 28 METRI



PLANIMETRIA GENERALE AREA COMPLESSO MONUMENTALE SAN GIOVANNI

ALLEGATO 1

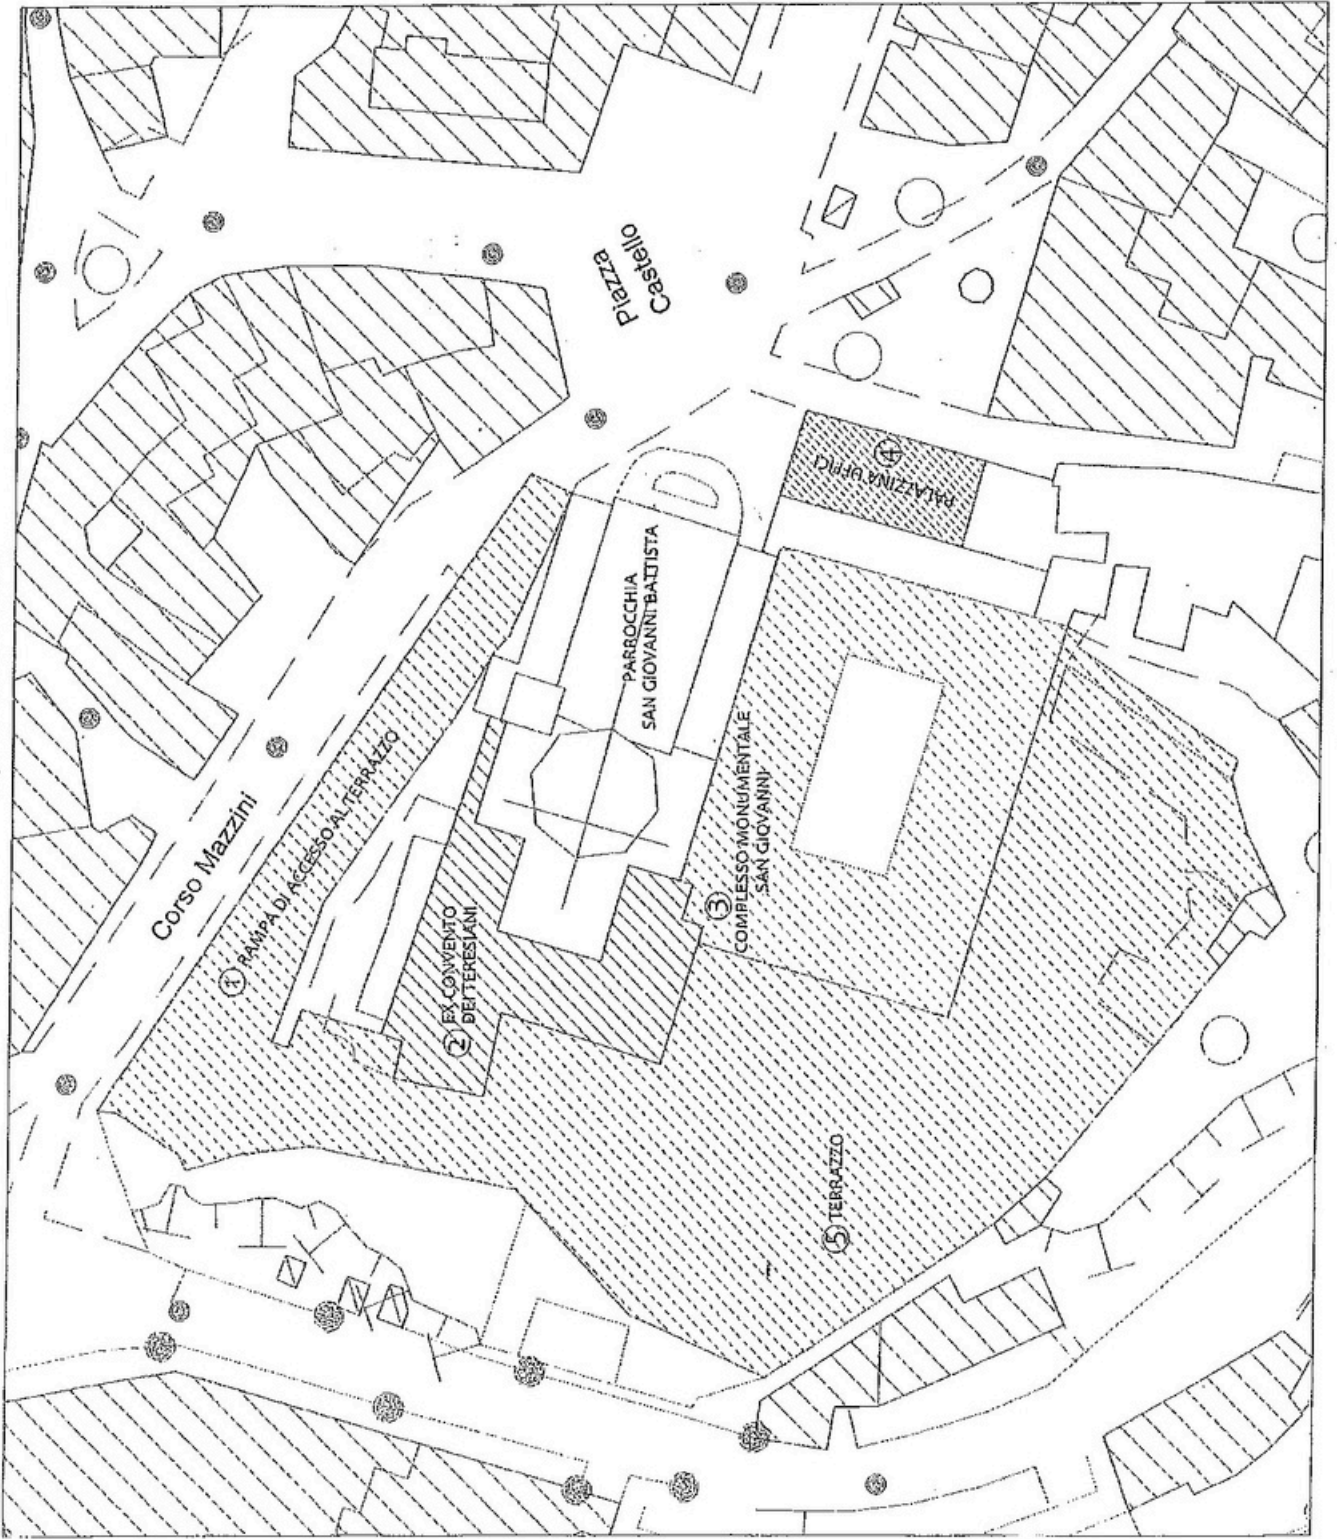


LEGENDA

- ① RAMPA DI ACCESSO AL TERRAZZO
- EX CONVENTO DEI TERESIANI
- ③ COMPLESSO MONUMENTALE SAN GIOVANNI
- ④ PALAZZINA UFFICI
- ⑤ TERRAZZO

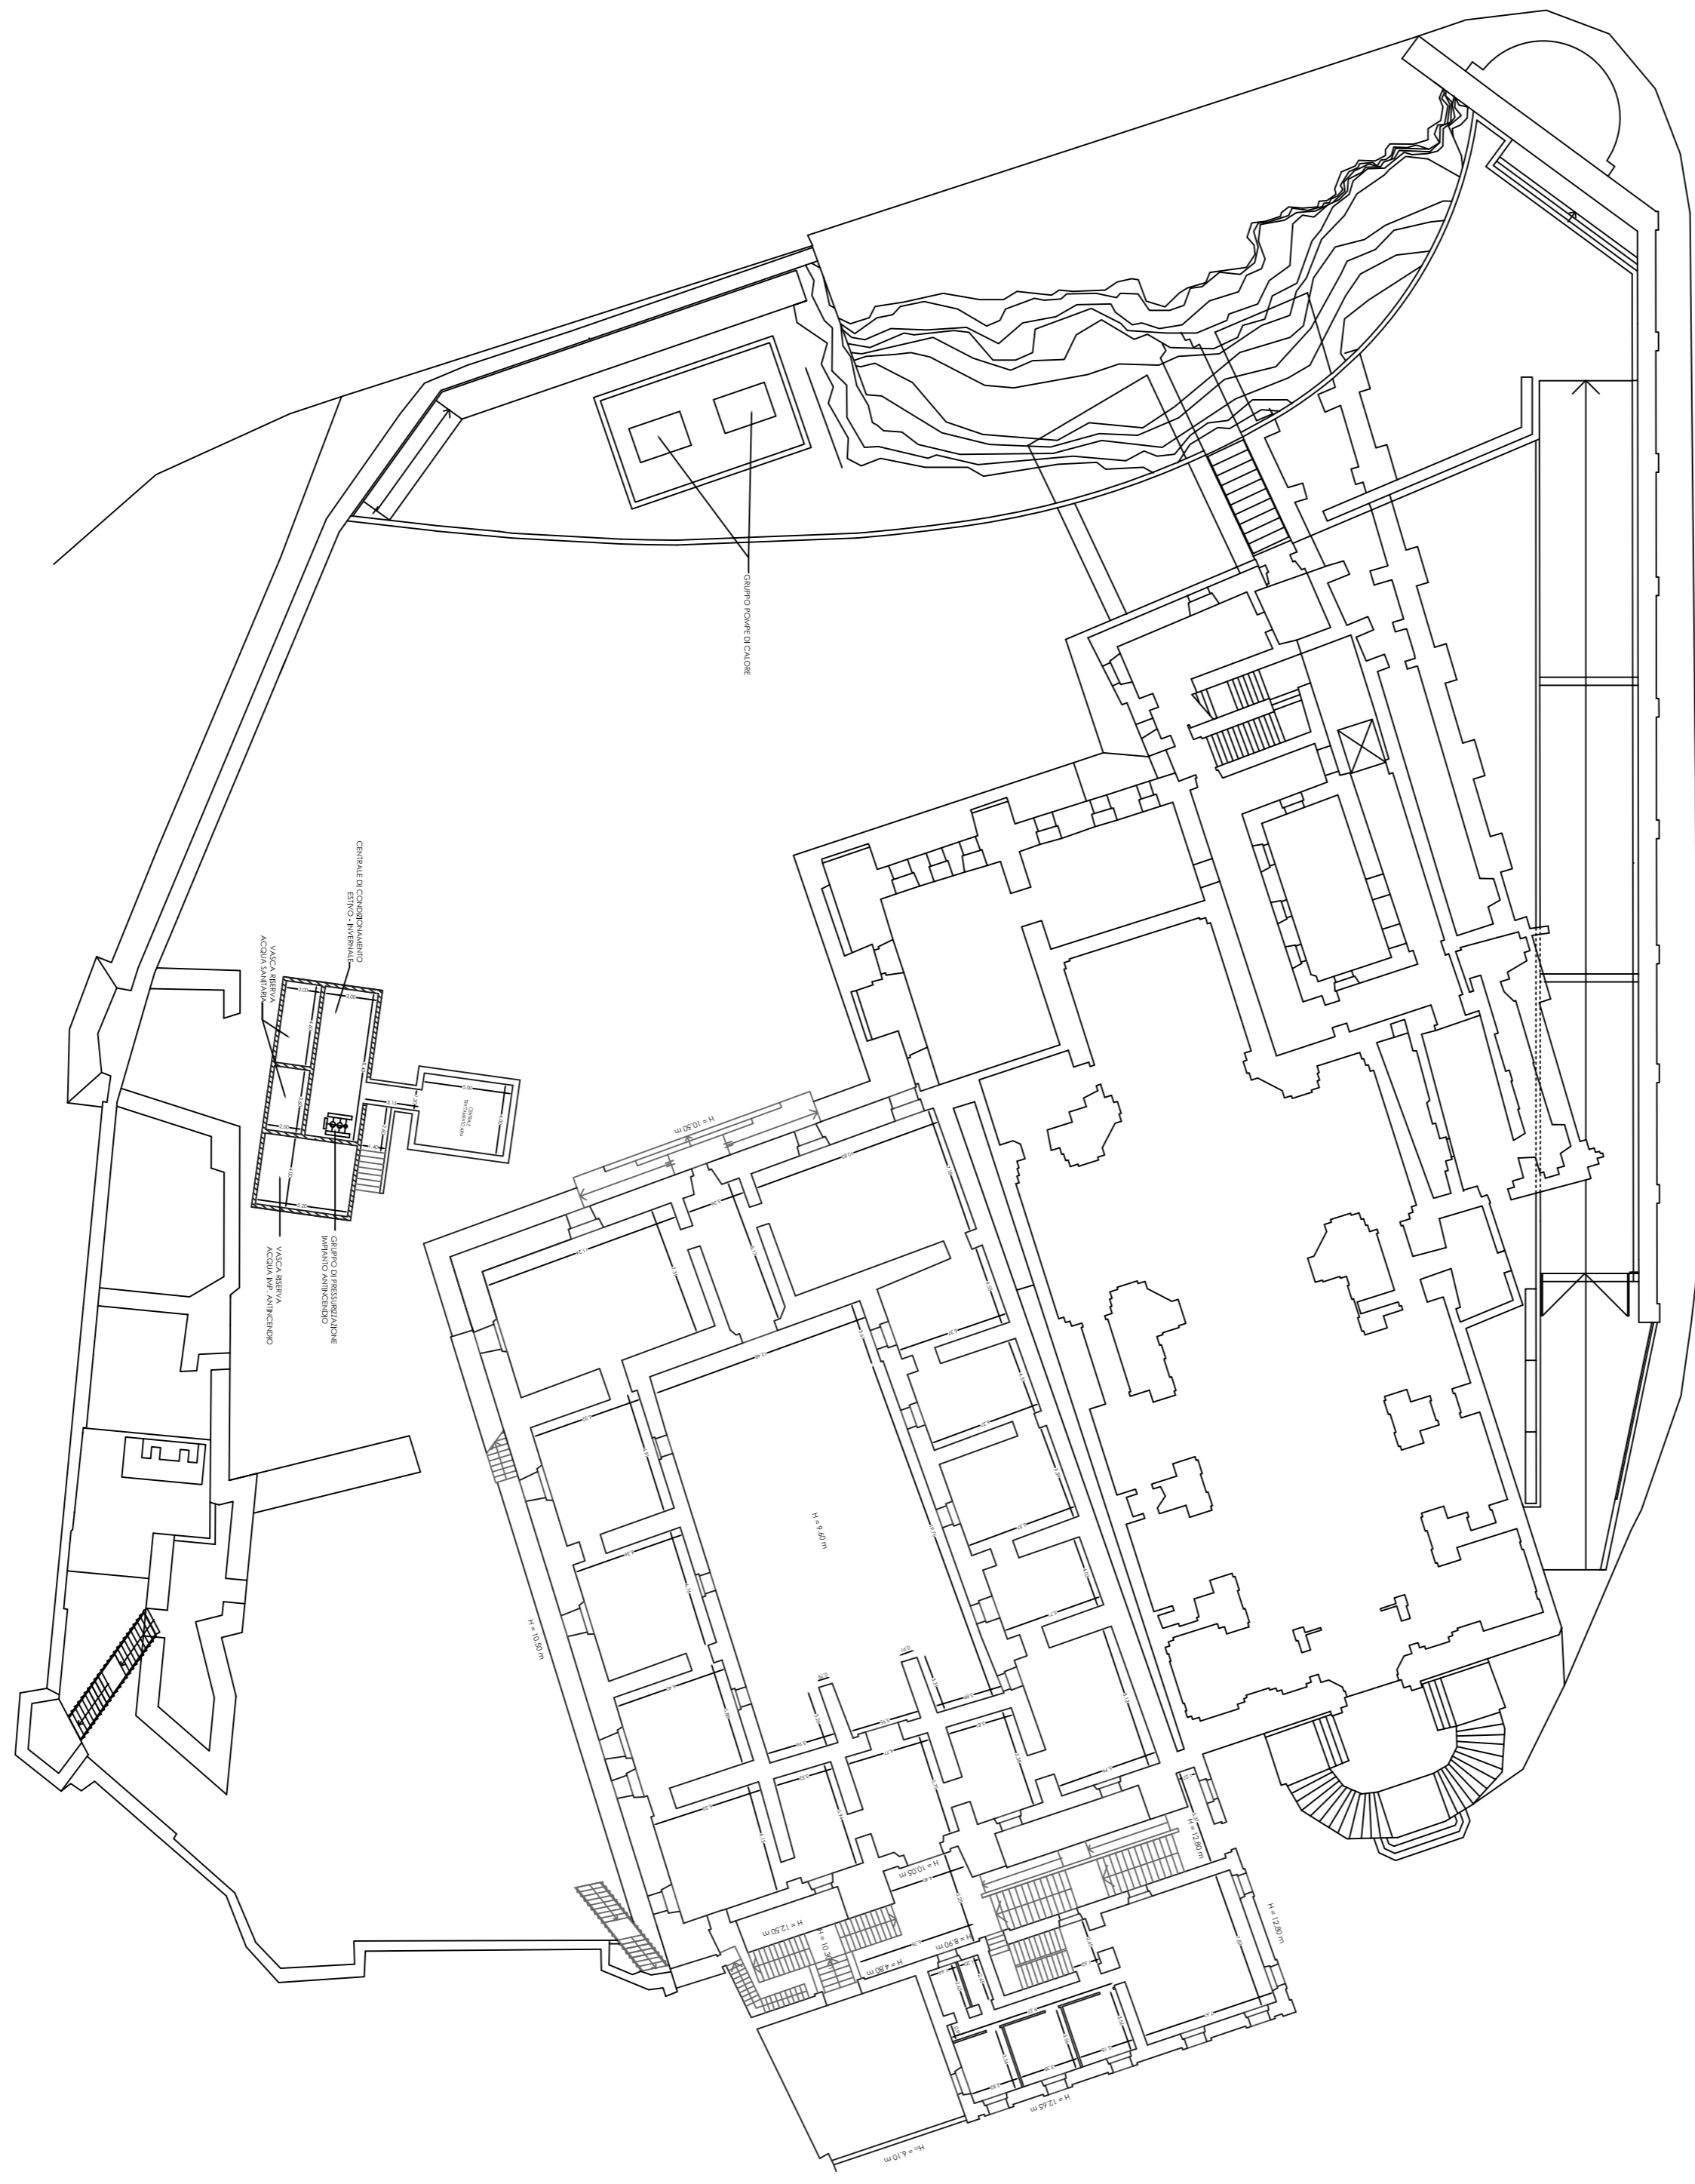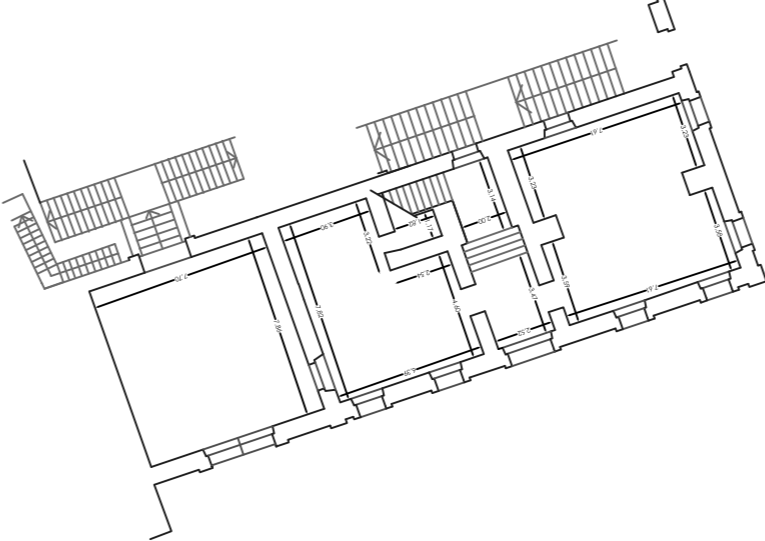


- PIANO TERRENO -
MUSEO

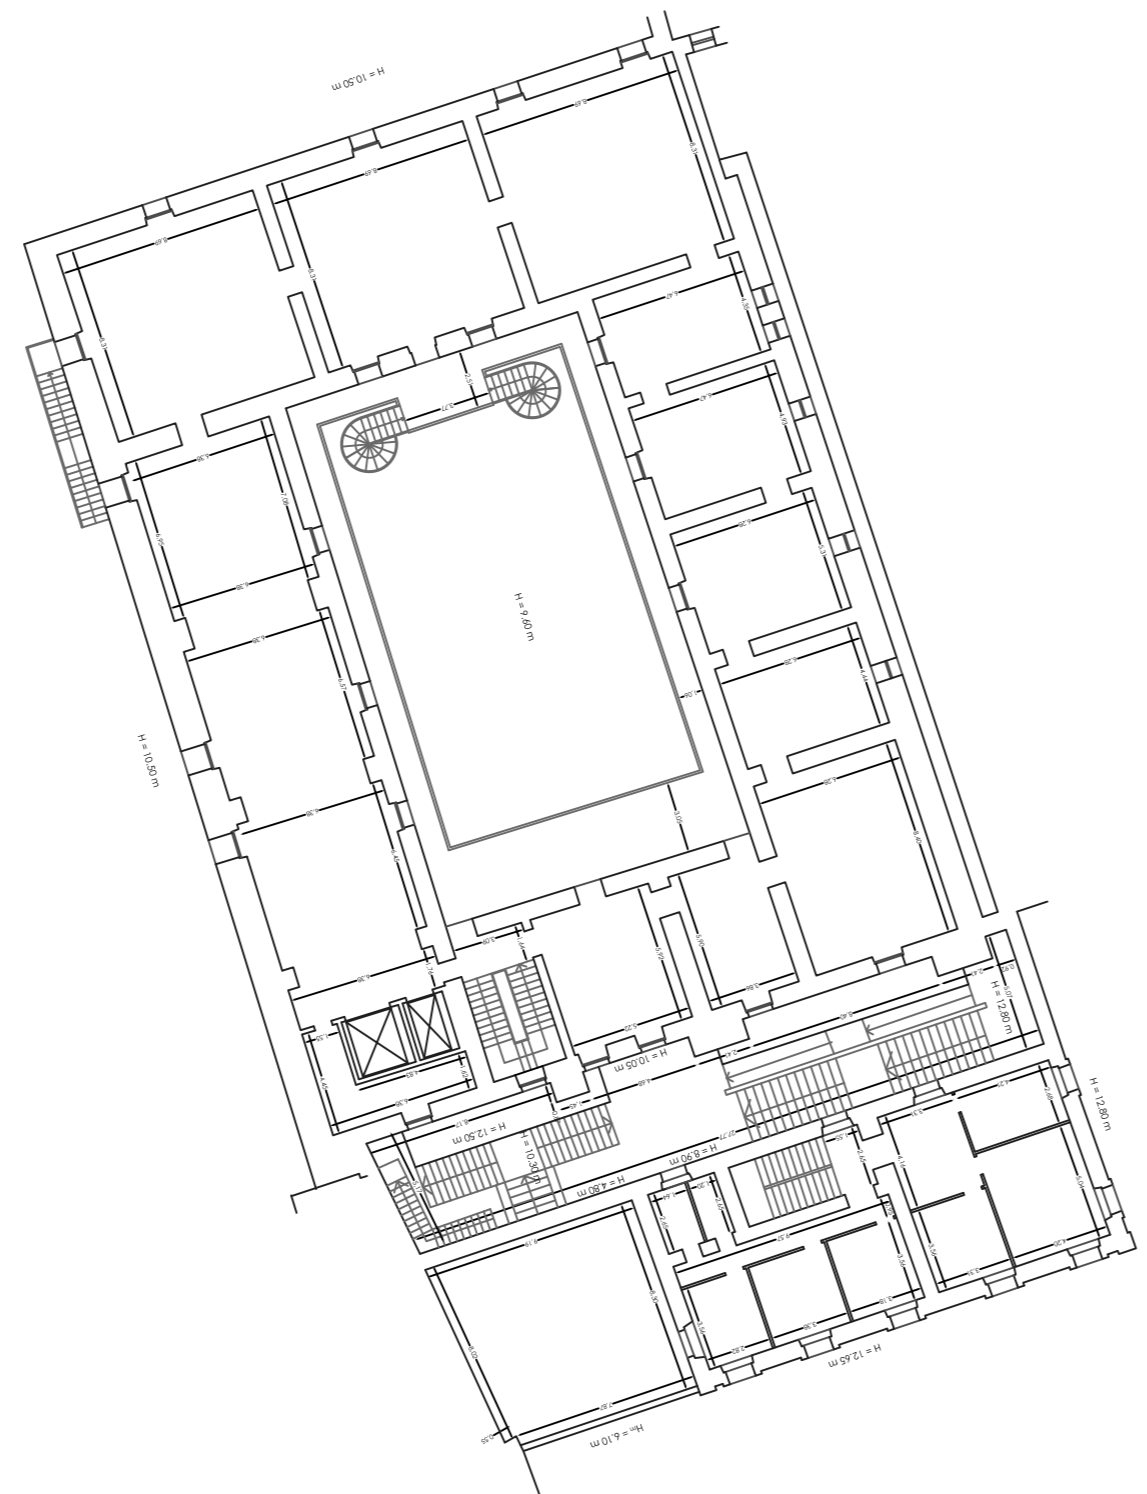


- PIANO PRIMO -


CORPO PALAZZINA UFFICI
— PIANO SEMINTERRATO —

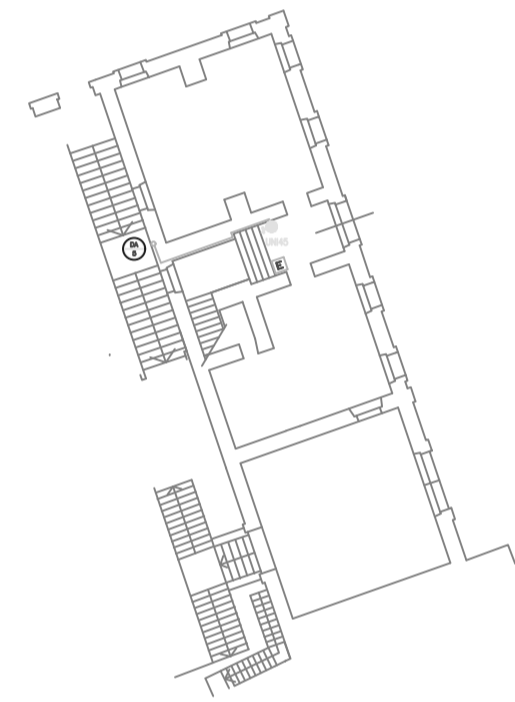


— PIANO TERRENO —

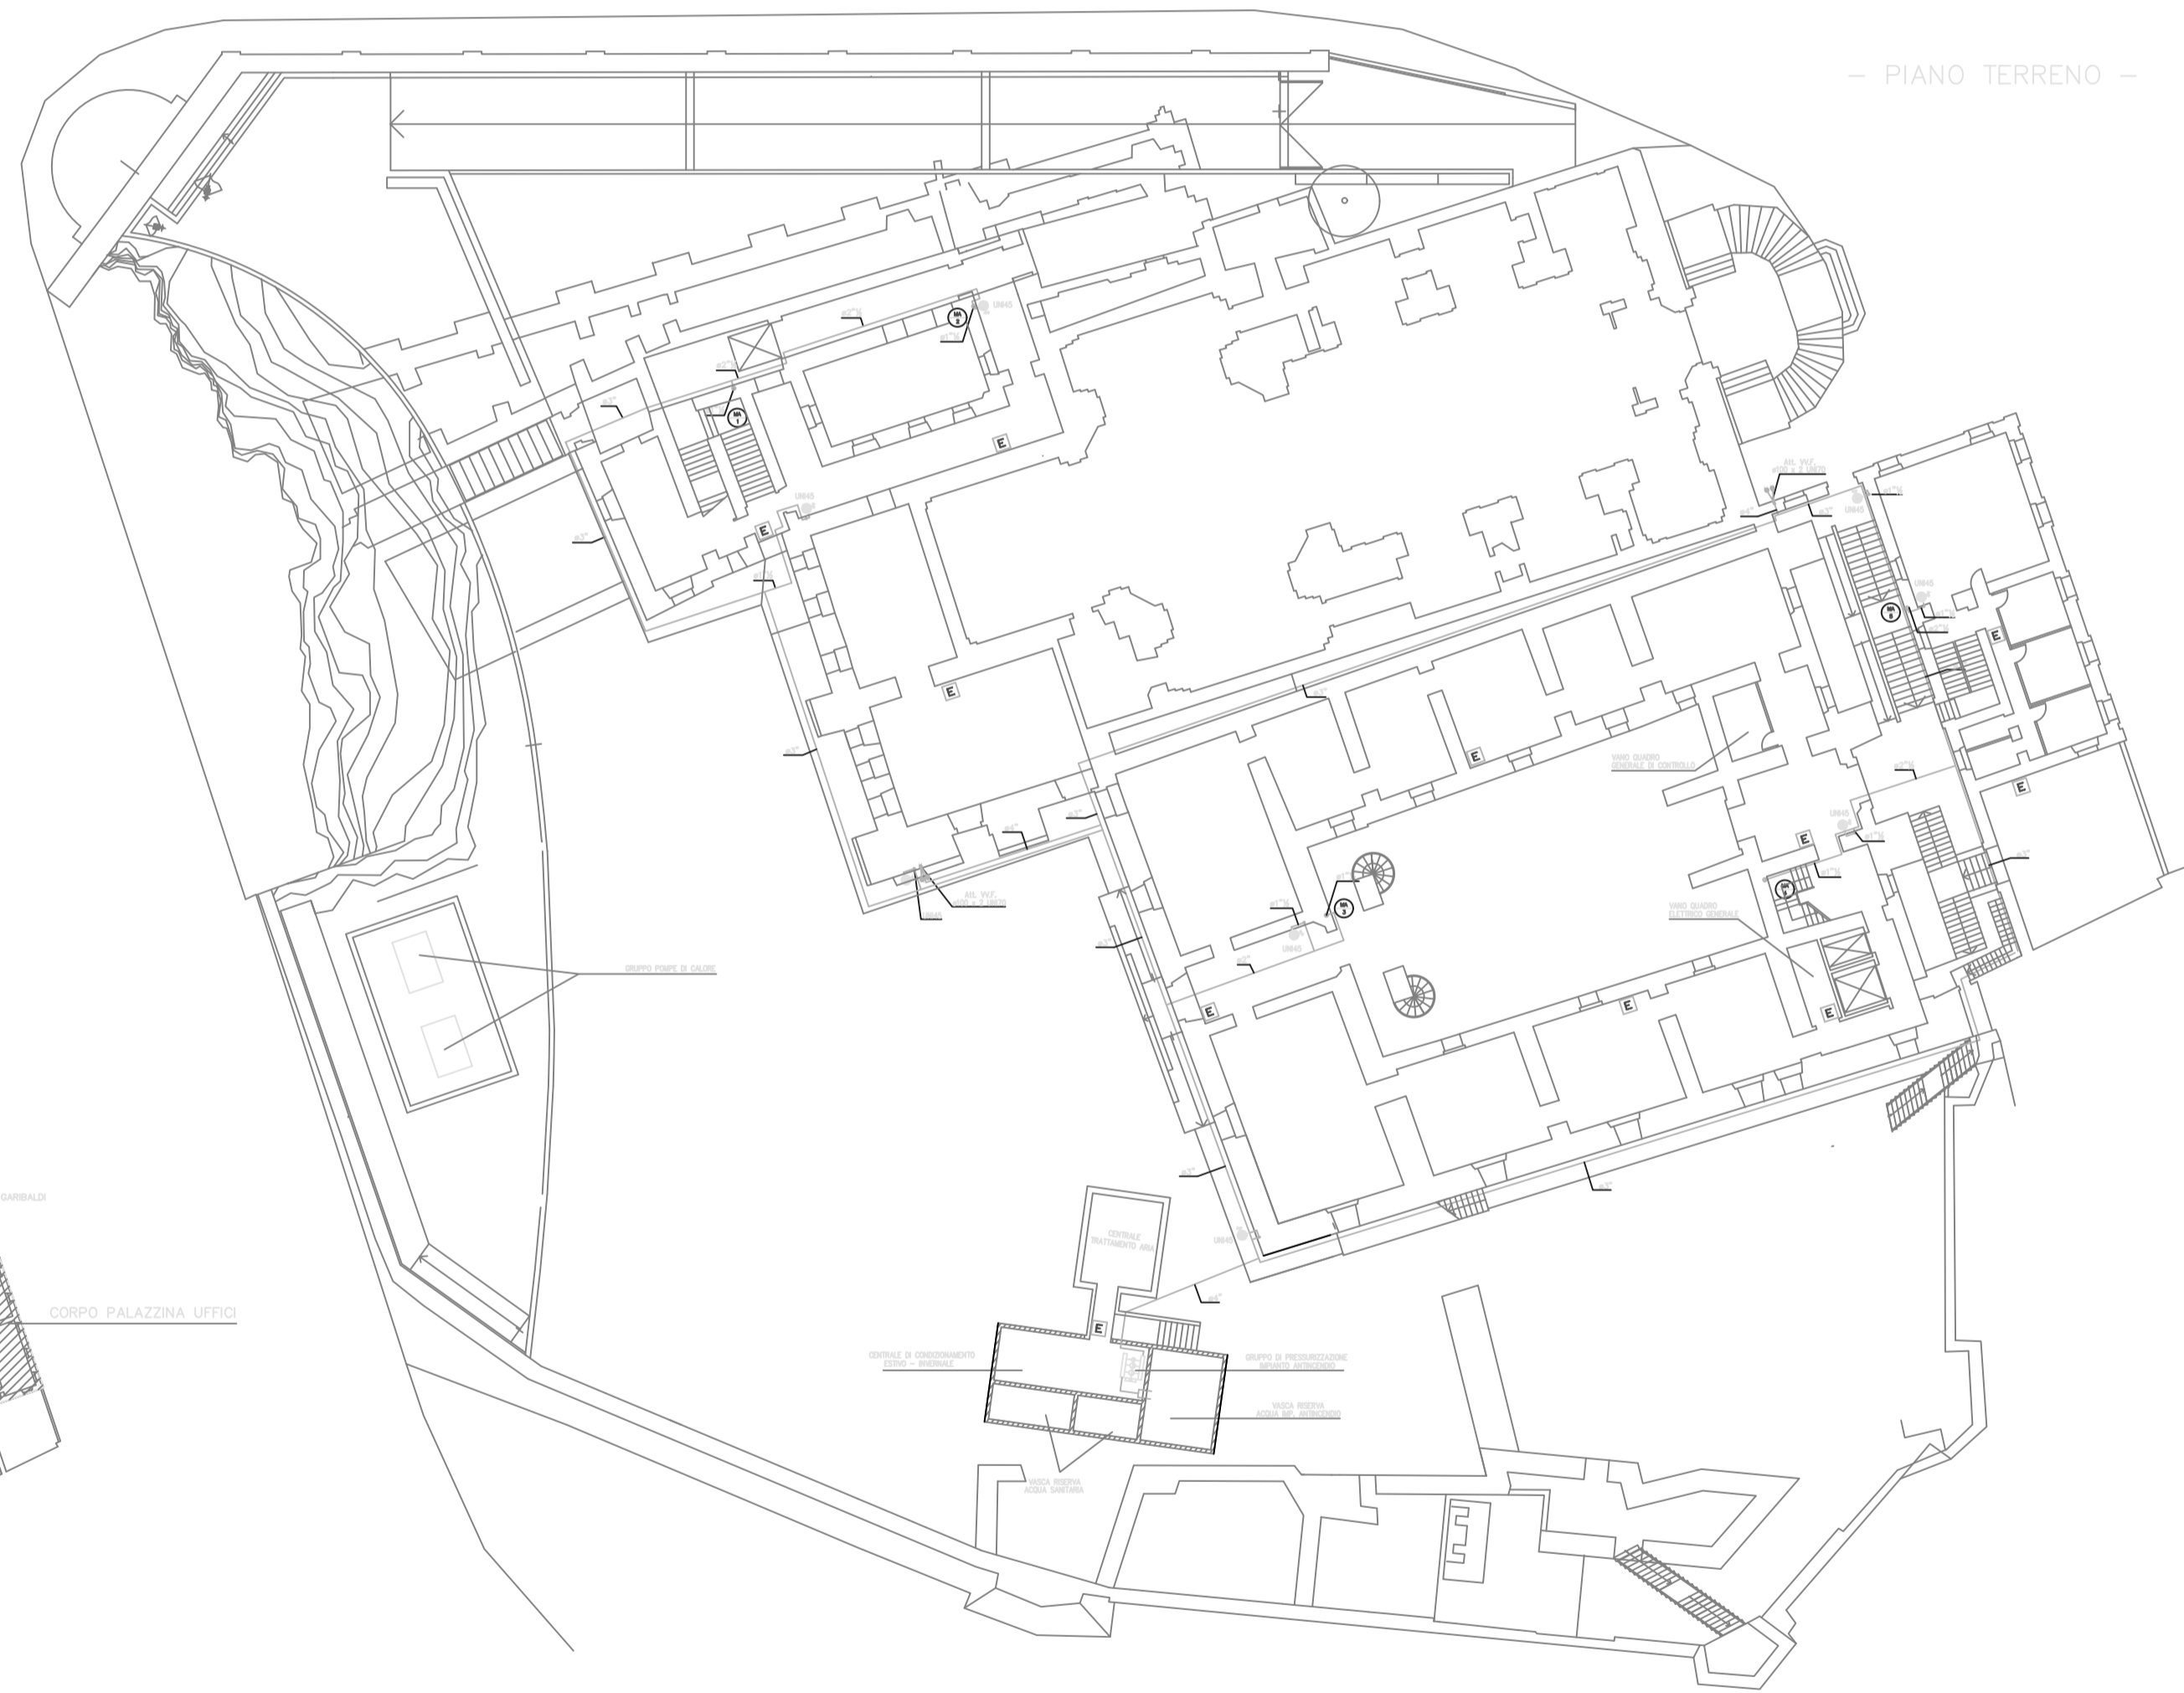

— PIANO PRIMO —

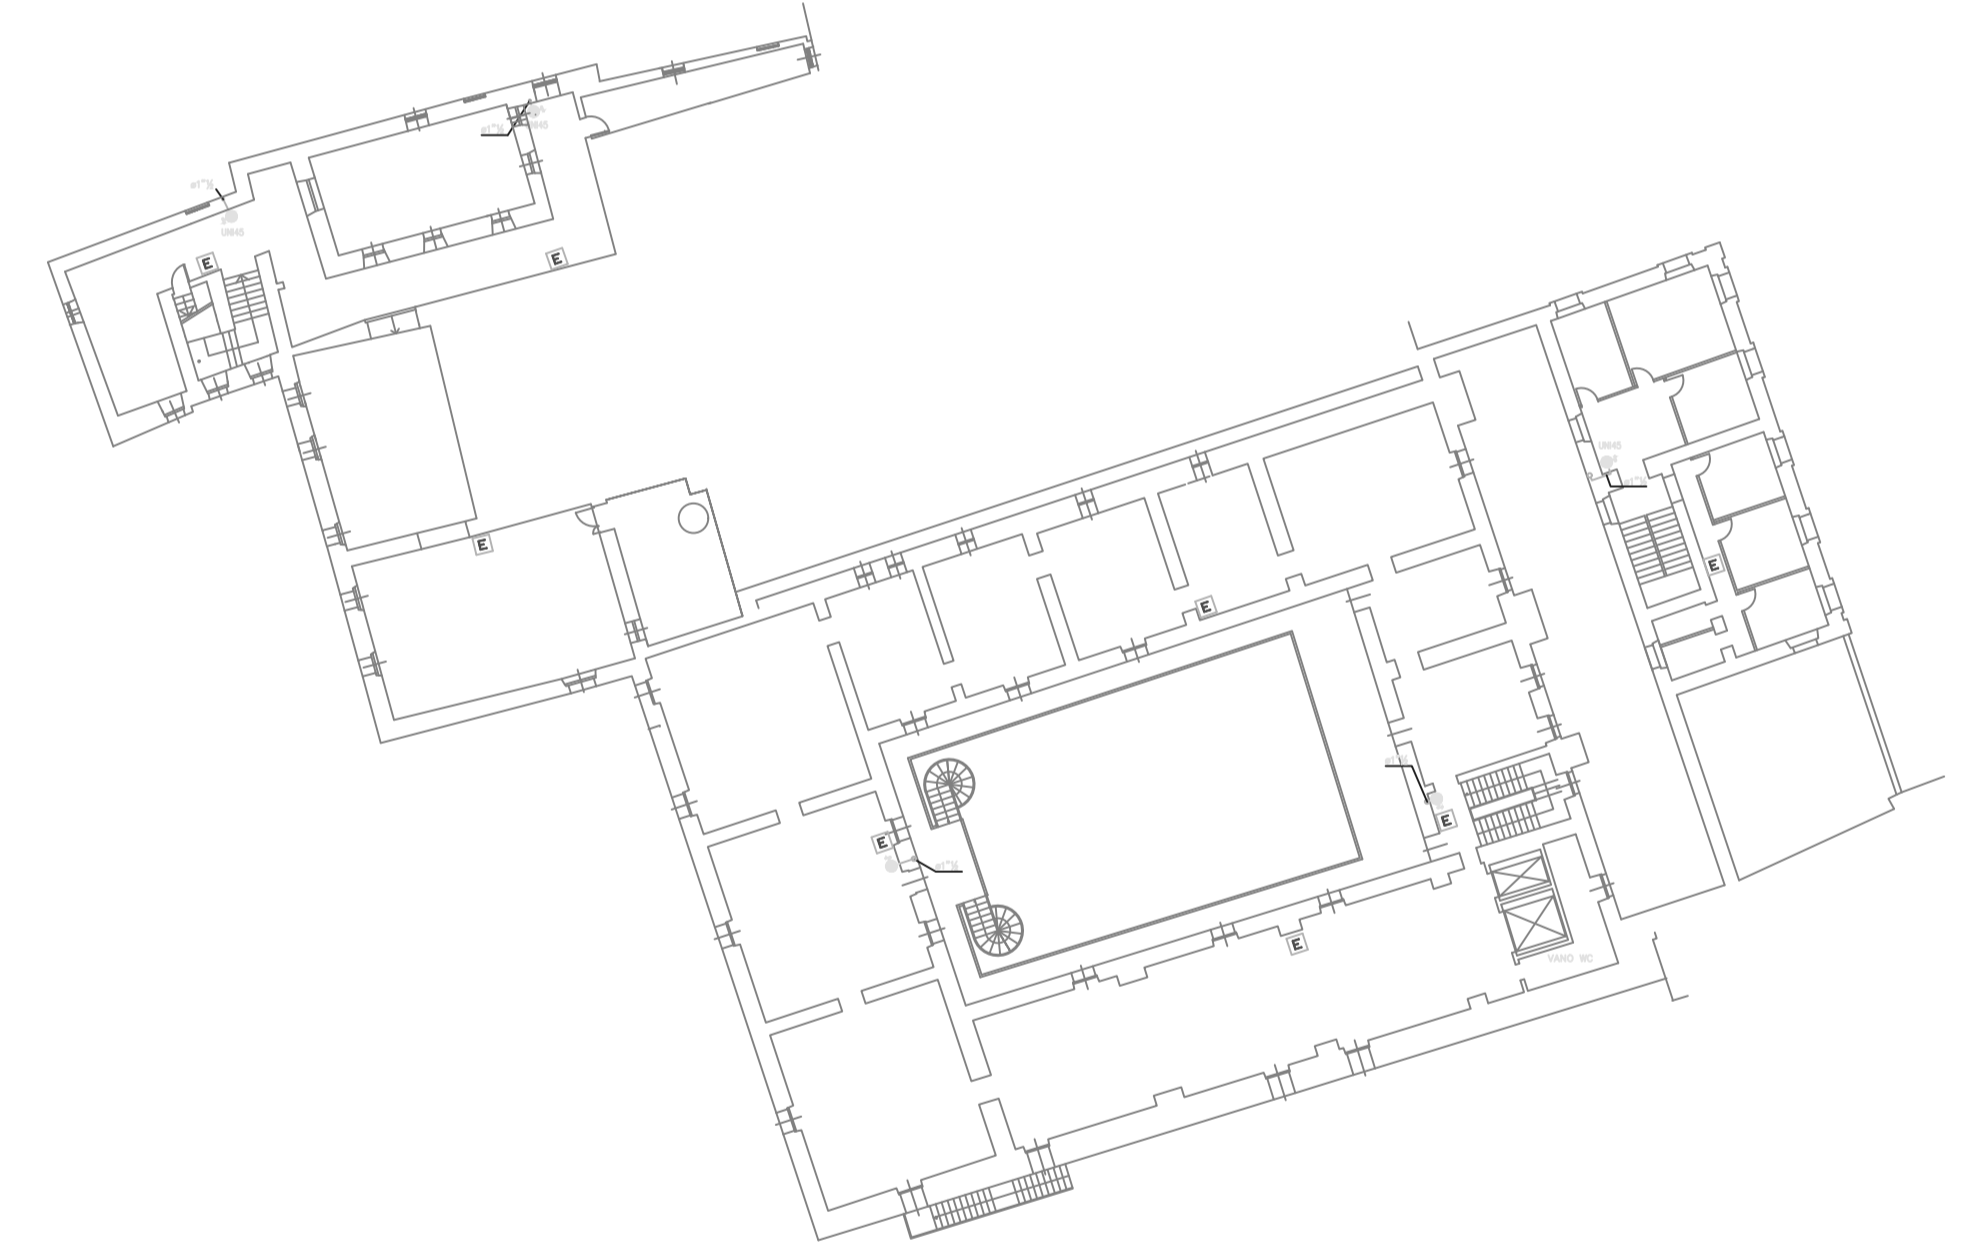

PLANIMETRIA GENERALE

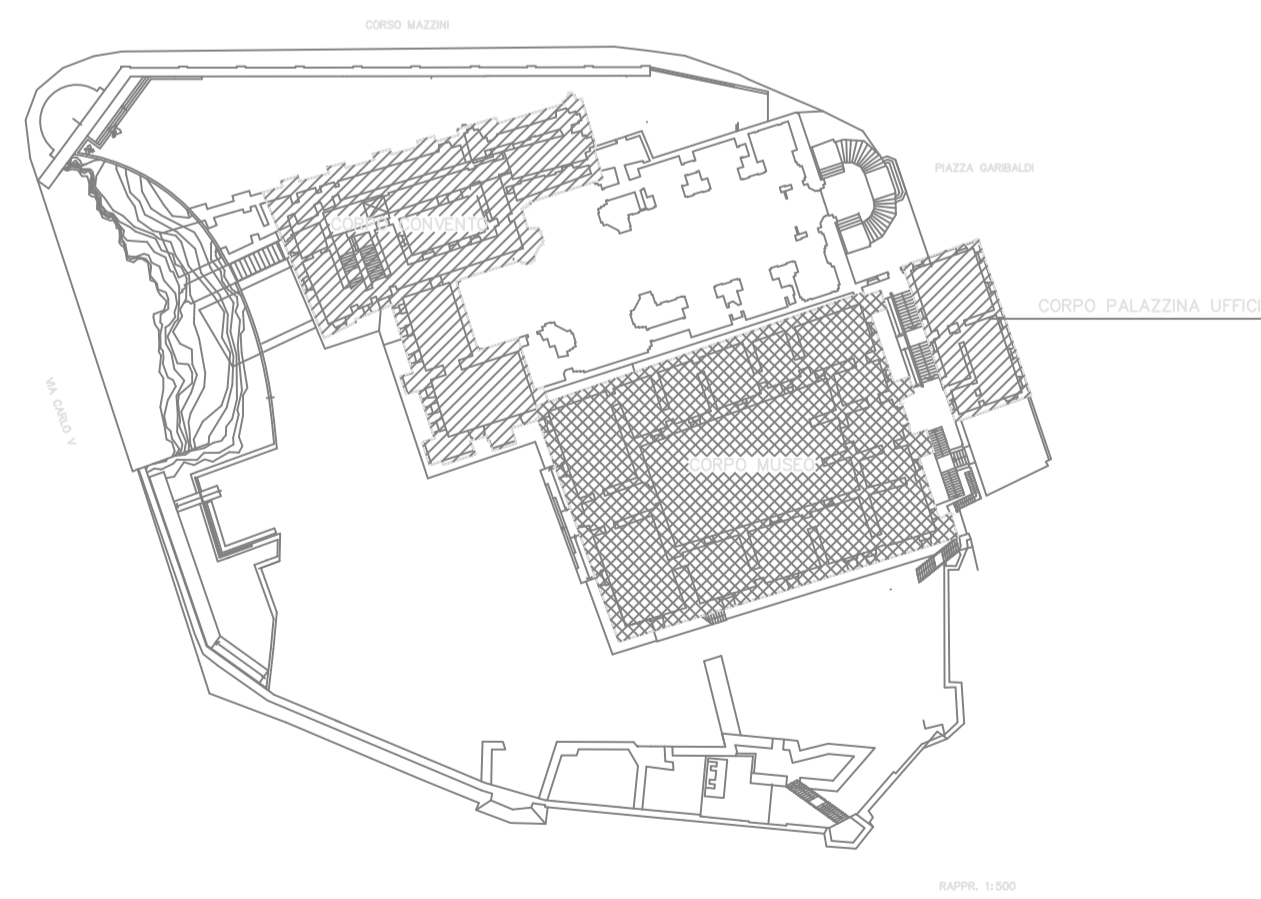

IONE
NE


SCALE 1:500

Y= -27.70 Y= -20.00 Y= 0.00 Y= 20.00 Y= 40.00 Y= 60.00 Y= 80.00

X= 71.92 X= 60.00 X= 40.00 X= 20.00 X= 0.00 X= -20.00 X= -40.00 X= -45.80 X= -40.00

PLANIMETRIA

Scala 1:200

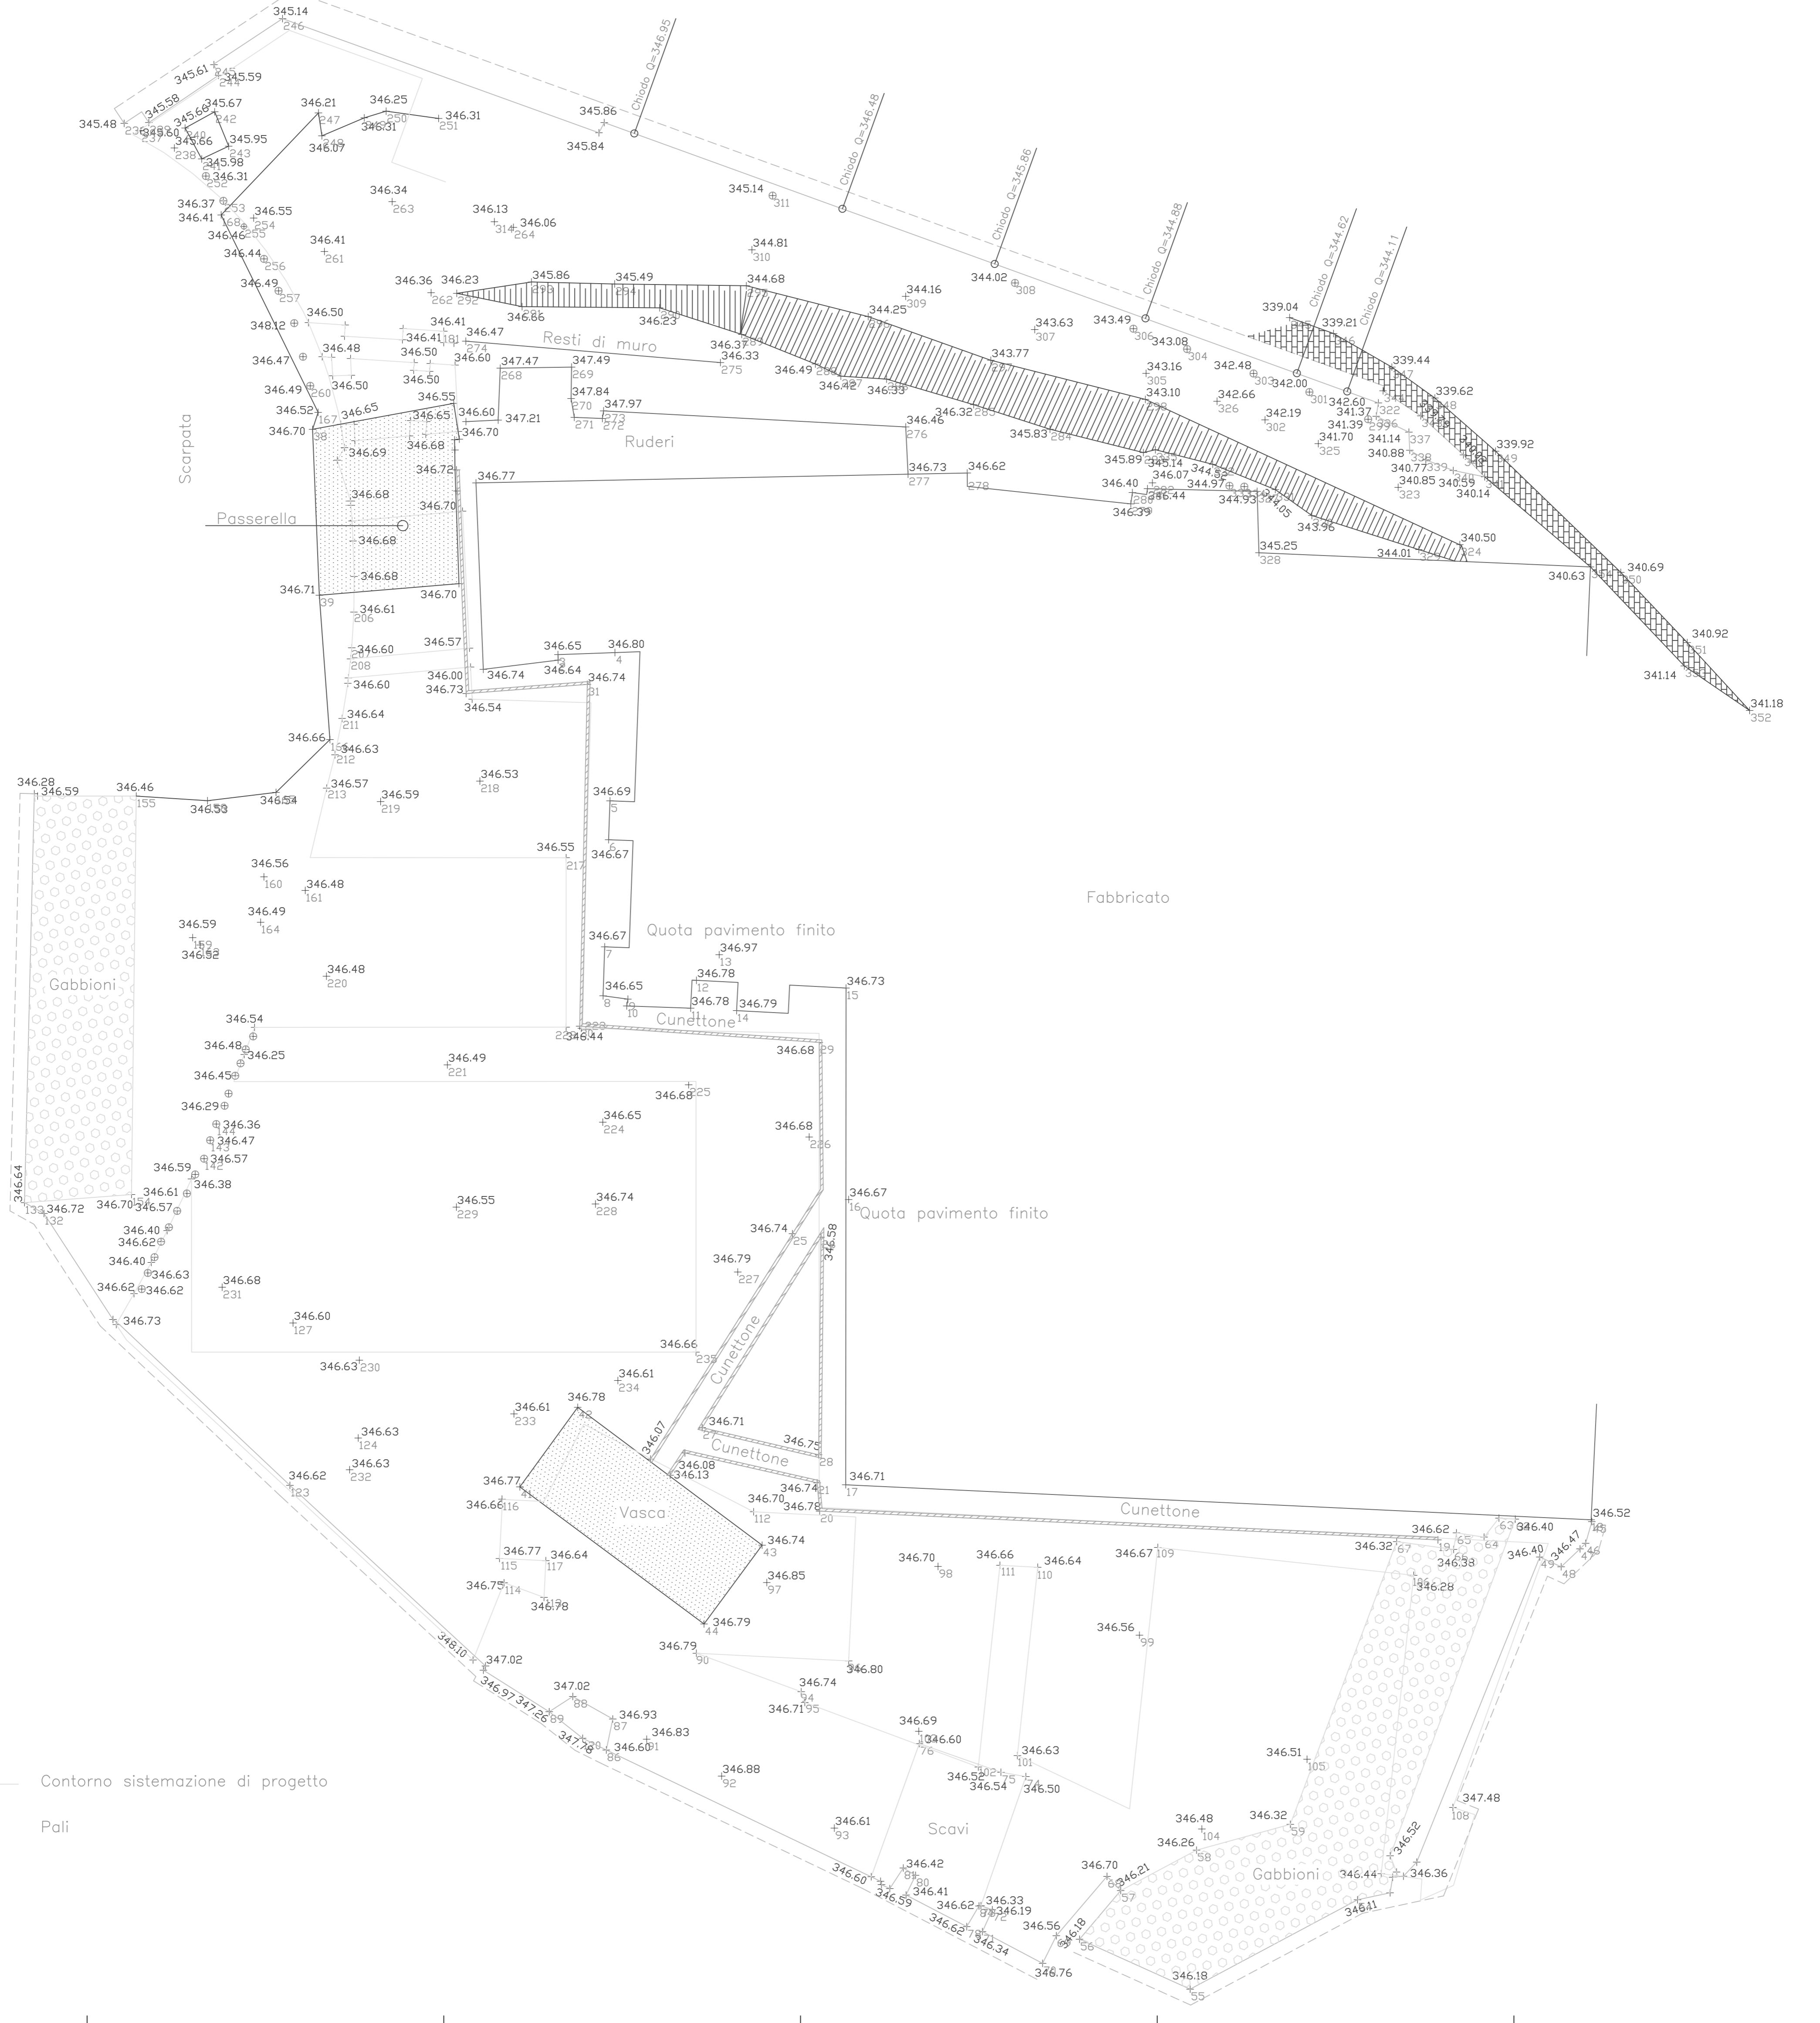

Y= -27.70 Y= -20.00 Y= 0.00 Y= 20.00 Y= 40.00 Y= 60.00 Y= 80.00

X= -45.80 X= -40.00 X= -20.00 X= 0.00 X= 20.00 X= 40.00 X= 60.00 X= 80.00



**UNIVERSITA' DEGLI STUDI
"MAGNA GRAECIA" DI CATANZARO**

**PROCEDURA APERTA AI SENSI DEL D.LGS. N. 50 / 2016
PER L'AFFIDAMENTO DEL SERVIZIO DI
CONDUZIONE, GESTIONE E MANUTENZIONE
DEGLI IMPIANTI DI SERVICE DEGLI IMMOBILI
DELL'UNIVERSITA' "MAGNA GRAECIA" DI CATANZARO**

COMMITTENTE: Università degli Studi "MAGNA GRAECIA" di Catanzaro

PROGETTAZIONE
UFFICIO TECNICO

UBICAZIONE
VIALE EUROPA 88100 CATANZARO

IL DIRETTORE GENERALE
DOTT. ROBERTO SIGILLI

IL RUP

00	06/2017	1° EMISSIONE						
REV	DATA	DESCRIZIONE	ELABORATO	VERIFICATO	APPROVATO			

ARCHITETTONICI	<input checked="" type="checkbox"/>	STRUTTURE	<input type="checkbox"/>	IMPIANTI	<input type="checkbox"/>	TAV. N° __ FILE N°:
						SG01


**SAN GIOVANNI
PIANTA PIANO TERRA**

SOSTITUISCE IL:
DATA 1° EMISSIONE:
GIUGNO 2017
SCALA:
1 : 300
FORMATO:
A3

NUMERO AULE: 8
TOTALE POSTI: 270

LEGENDA

1. Sala S. Francesco Lemormani - (1,39 mq/persona)
 2. Sala Cornale, Faloch, Lottale, Ruffo, Centelles/ Diainpegro
 3. Sala Ermanno Mazza - (1,91 mq/persona)
 4. Sala Don Pietro D'Alarcon De Mendoza - (1,66 mq/persona)
 5. Sala Dotti Margherita Diainpegro
 6. Sala Dotti Maria Spirito (1,52 mq/persona)
 7. Sala Carlo Cassese - (1,30 mq/persona)
 8. Sala Jacopo Cassese - (1,56 mq/persona)
 9. Sala Cattedram - (1,35 mq/persona)
 10. Corte Dotti Bianchi Di Santa Croce - (1,62 mq/persona)
 11. Sala lettura
 12. Studio docenti
 13. Archivio Storico Comune di Catanzaro (consultazioni)
 14. Servizi igienici
- ☒ Lucernario
☒ Tenda fonoassorbente

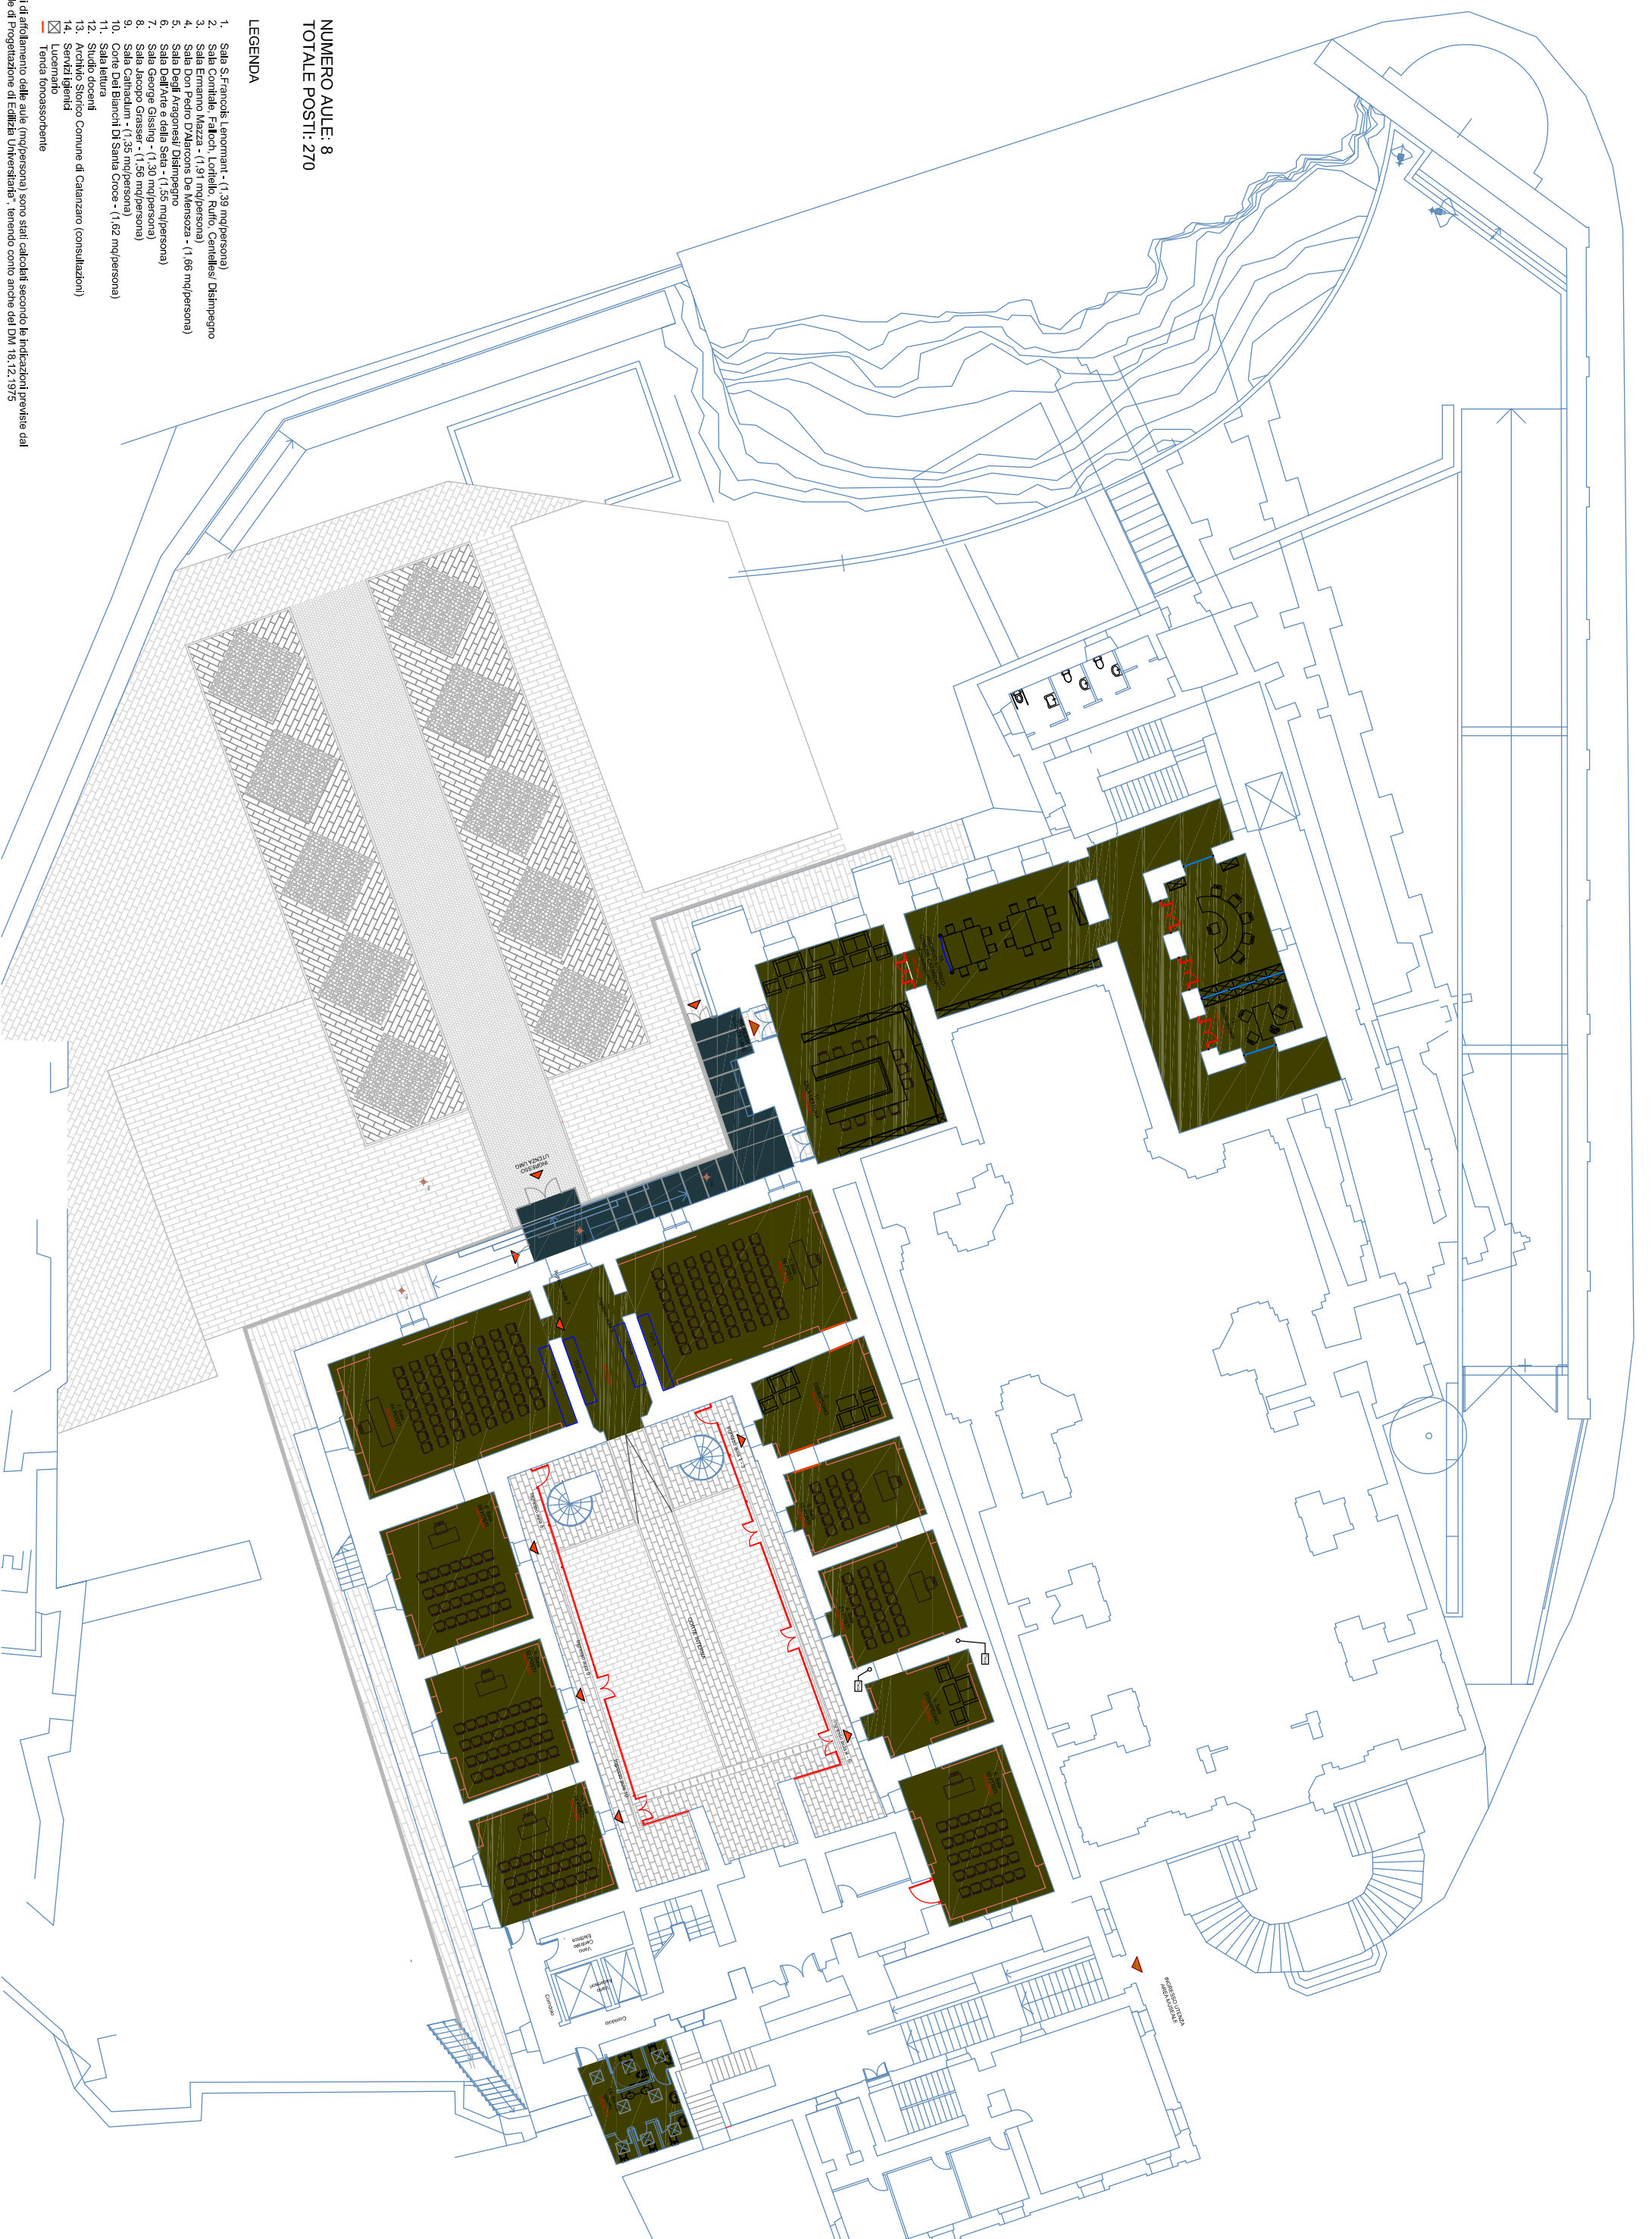

Gli indici di affollamento delle aule (mq/persona) sono stati calcolati secondo le indicazioni previste dal Manuale di Progettazione di Edilizia Universitaria, tenendo conto anche del DM 18.12.1975



**UNIVERSITA' DEGLI STUDI
"MAGNA GRAECIA" DI CATANZARO**

**PROCEDURA APERTA AI SENSI DEL D.LGS. N. 50 / 2016
PER L'AFFIDAMENTO DEL SERVIZIO DI
CONDUZIONE, GESTIONE E MANUTENZIONE
DEGLI IMPIANTI DI SERVICE DEGLI IMMOBILI
DELL'UNIVERSITA' "MAGNA GRAECIA" DI CATANZARO**

COMMITTENTE: Università degli Studi "MAGNA GRAECIA" di Catanzaro

PROGETTAZIONE
UFFICIO TECNICO

UBICAZIONE
VIALE EUROPA 88100 CATANZARO

IL DIRETTORE GENERALE
DOTT. ROBERTO SIGILLI

IL RUP

00	06/2017	1° EMISSIONE						
REV	DATA	DESCRIZIONE	ELABORATO	VERIFICATO	APPROVATO			

ARCHITETTONICI <input checked="" type="checkbox"/>	STRUTTURE <input type="checkbox"/>	IMPIANTI <input type="checkbox"/>	TAV. N° __ FILE N°:
			SG02

**SAN GIOVANNI
PIANTA PIANO SEMINTERRATO**

SOSTITUISCE IL:
DATA 1° EMISSIONE:
GIUGNO 2017
SCALA: **1 : 200**
FORMATO: **A3**



PLANIMETRIA GENERALE AREA COMPLESSO MONUMENTALE SAN GIOVANNI - ALLEGATO 1 -



PE-CZ-UMG
Utilizzo Promiscuo Esterno - Comune di CZ - UMG





seid
Shall Brand
[Signature]
Mr. Dr.

© 2012 - 2013 - 2014 

GENERALE AREA COMPLESSO MONUMENTALE SAN GIOVANNI - LIVELLO 0 - ALLEGATO 2 -

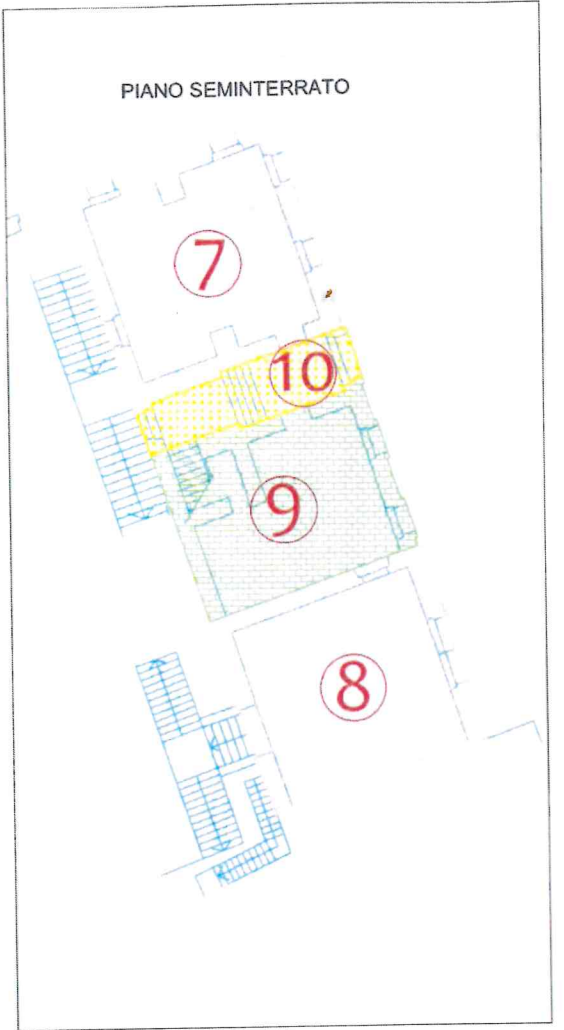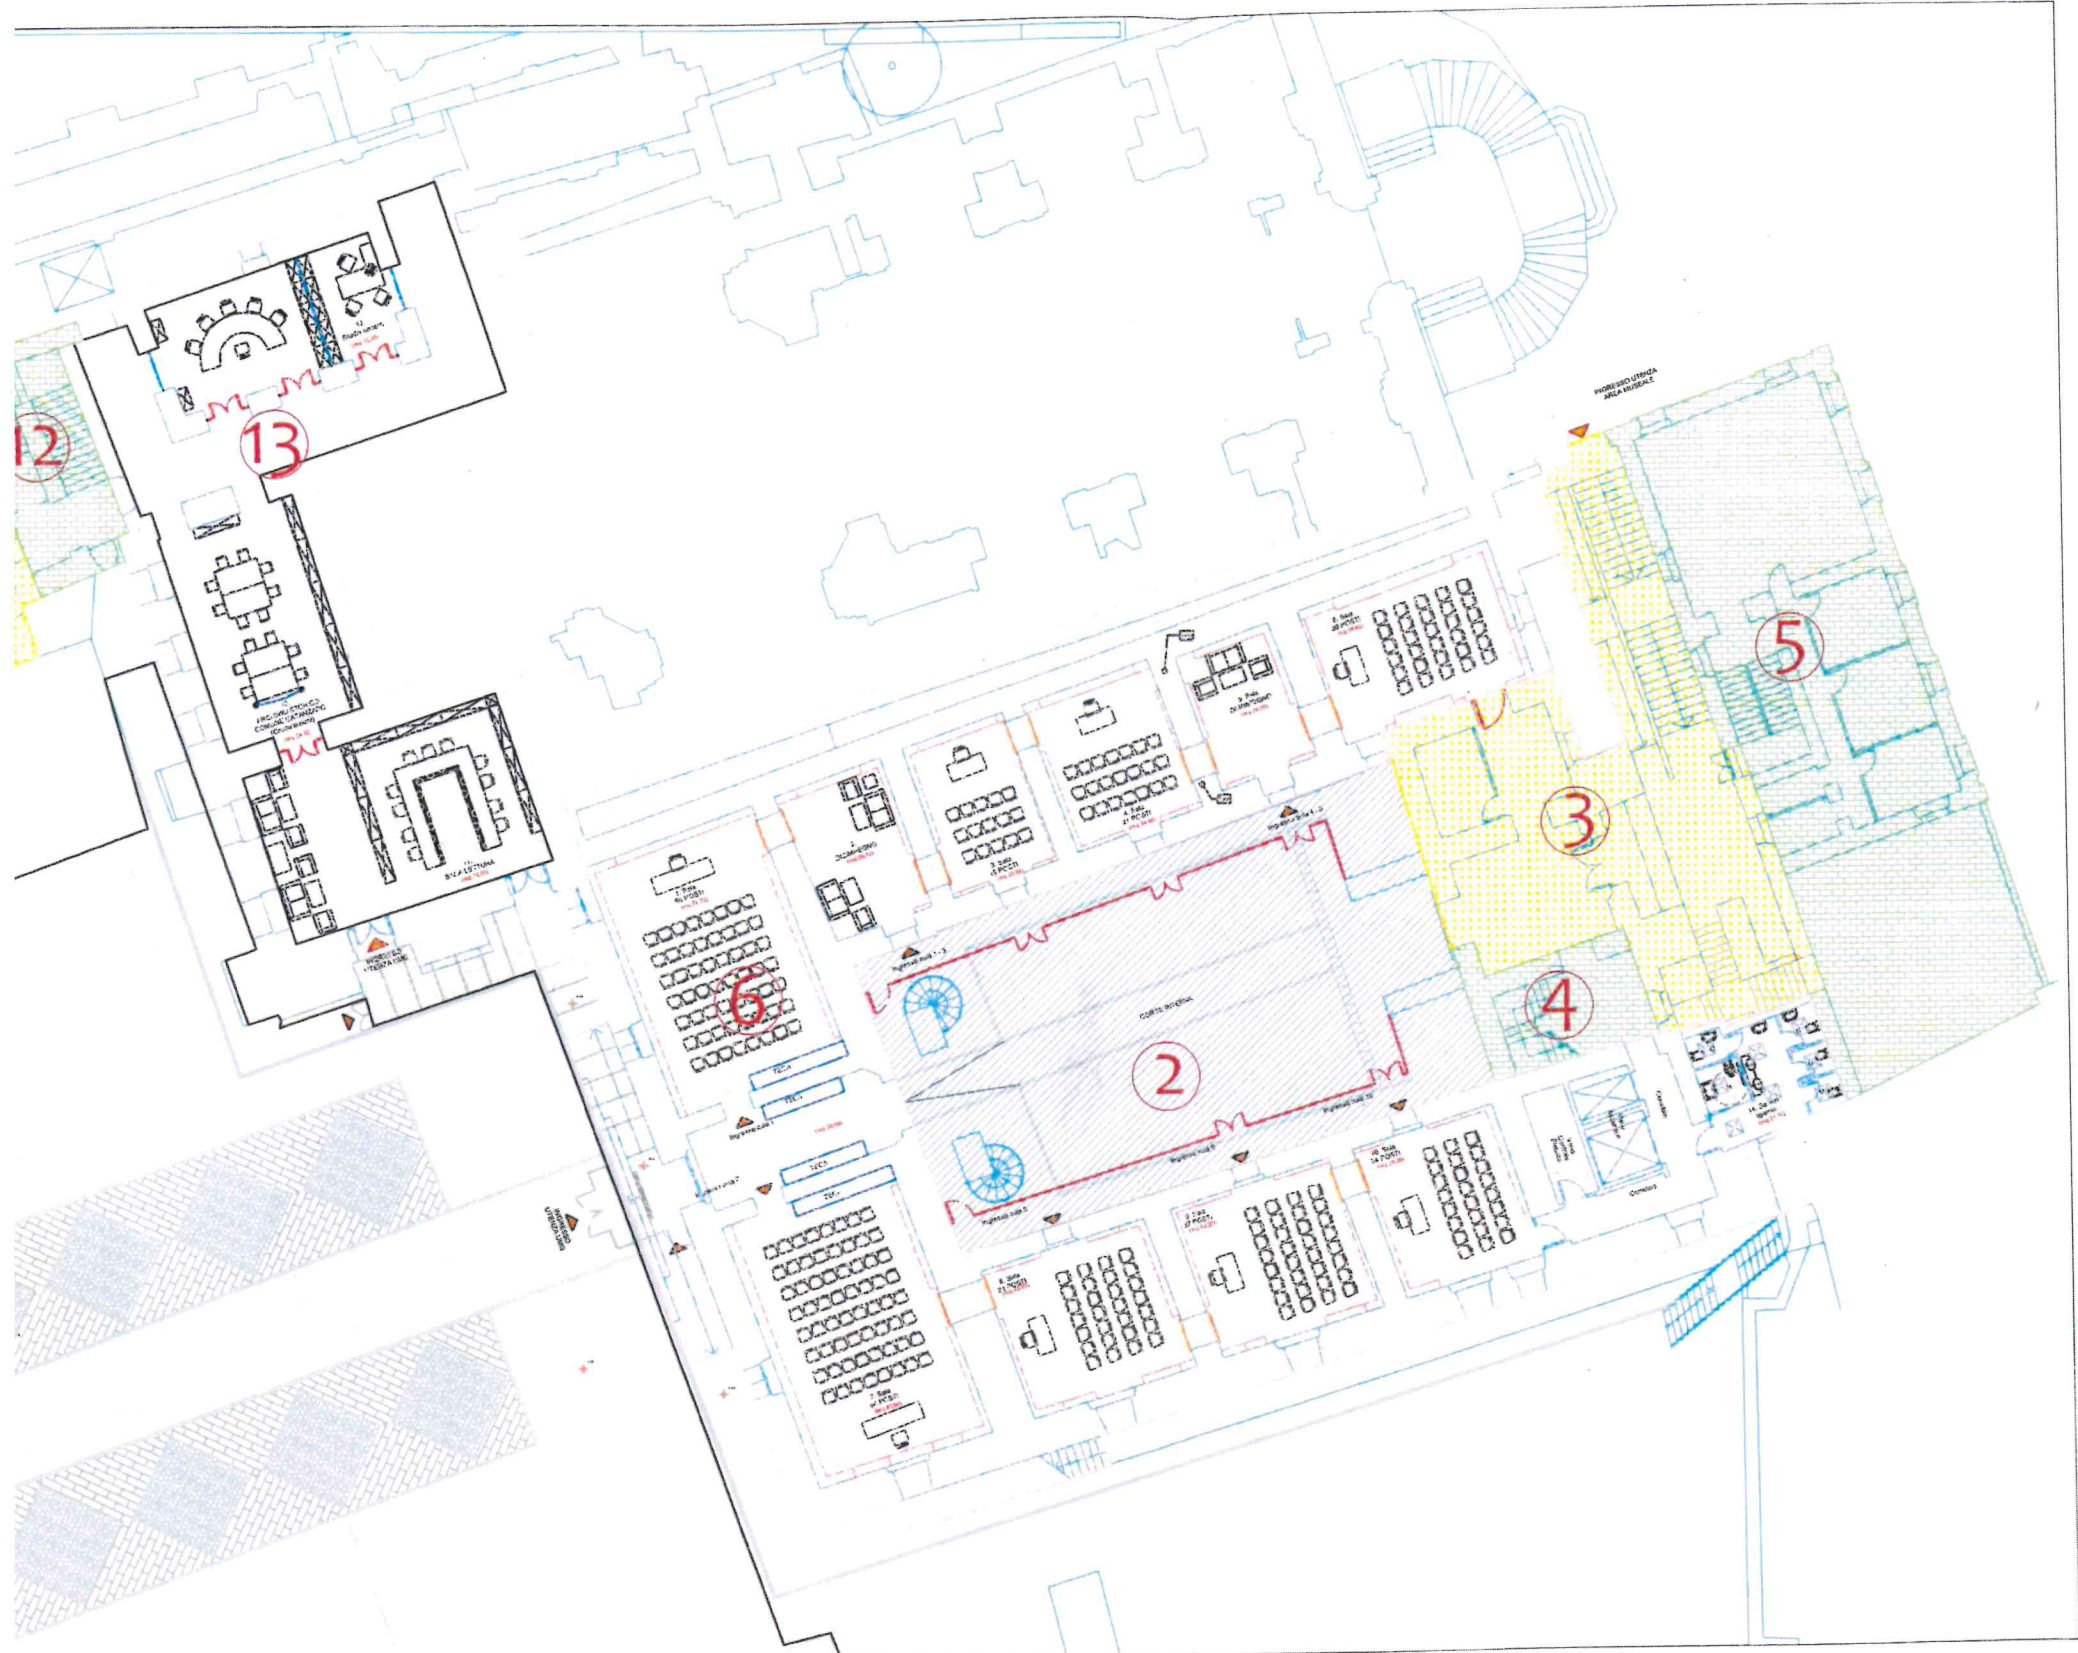

PLANIMETRIA GENERALE AREA COMPLESSO MONUMENTALE SAN GIOVANNI - LIVELLO 1 - ALLEGATO 3 -

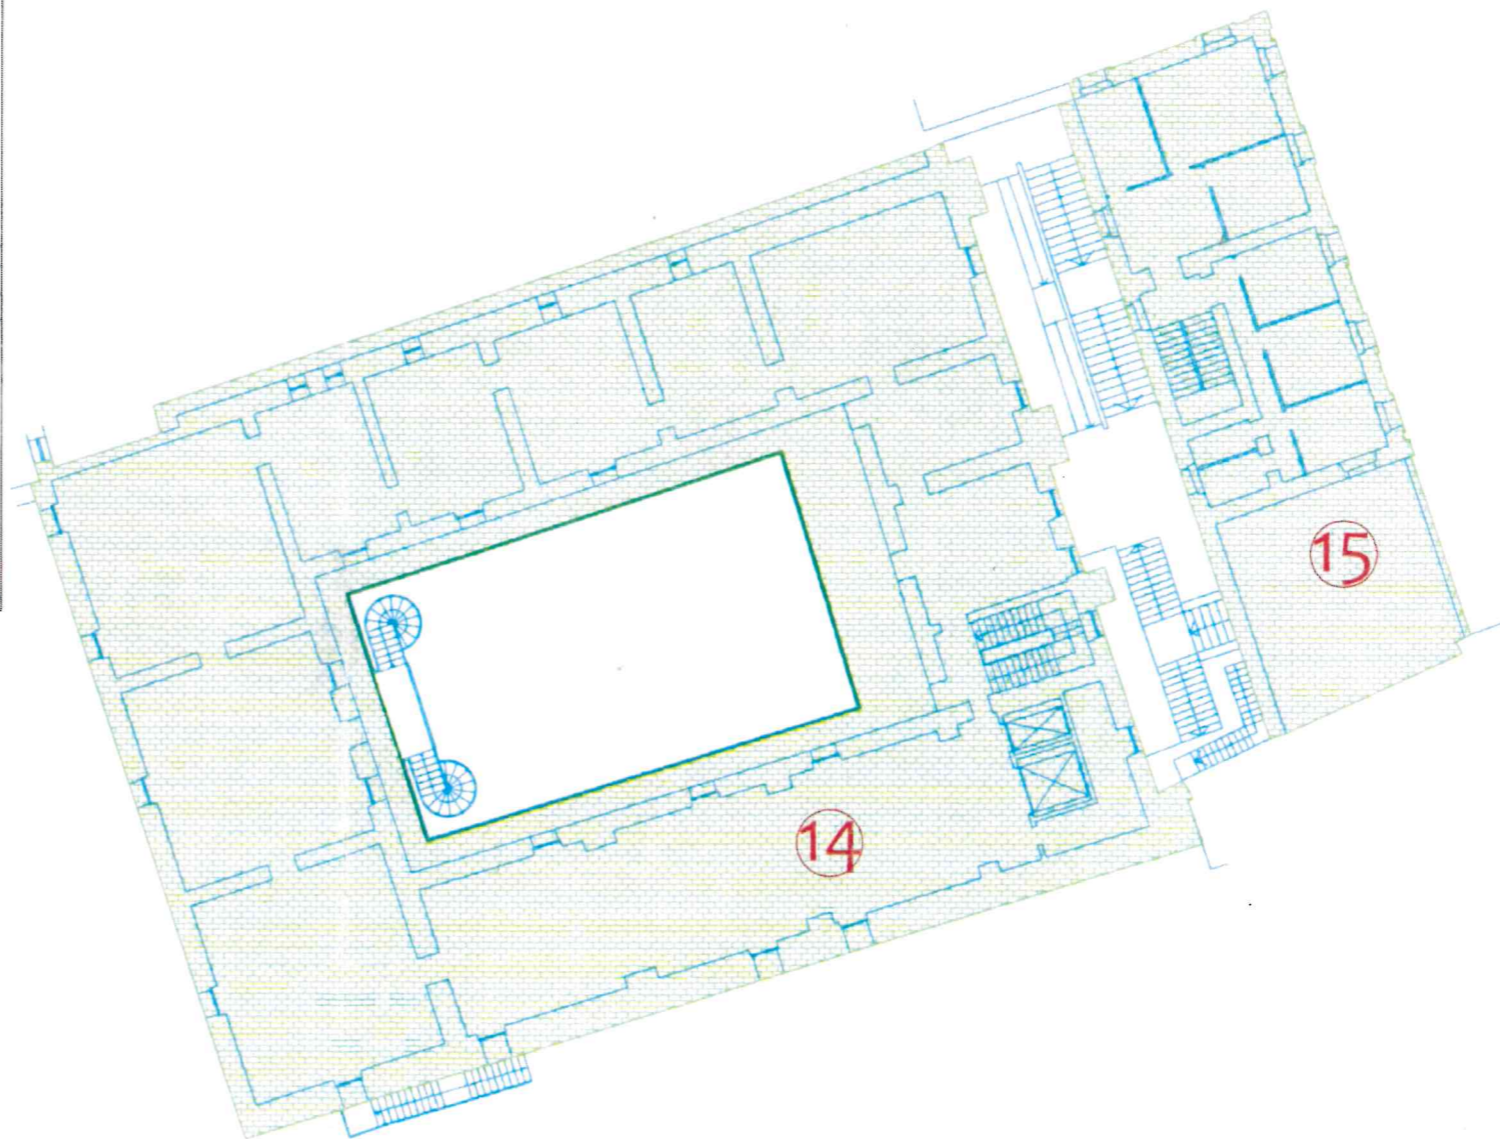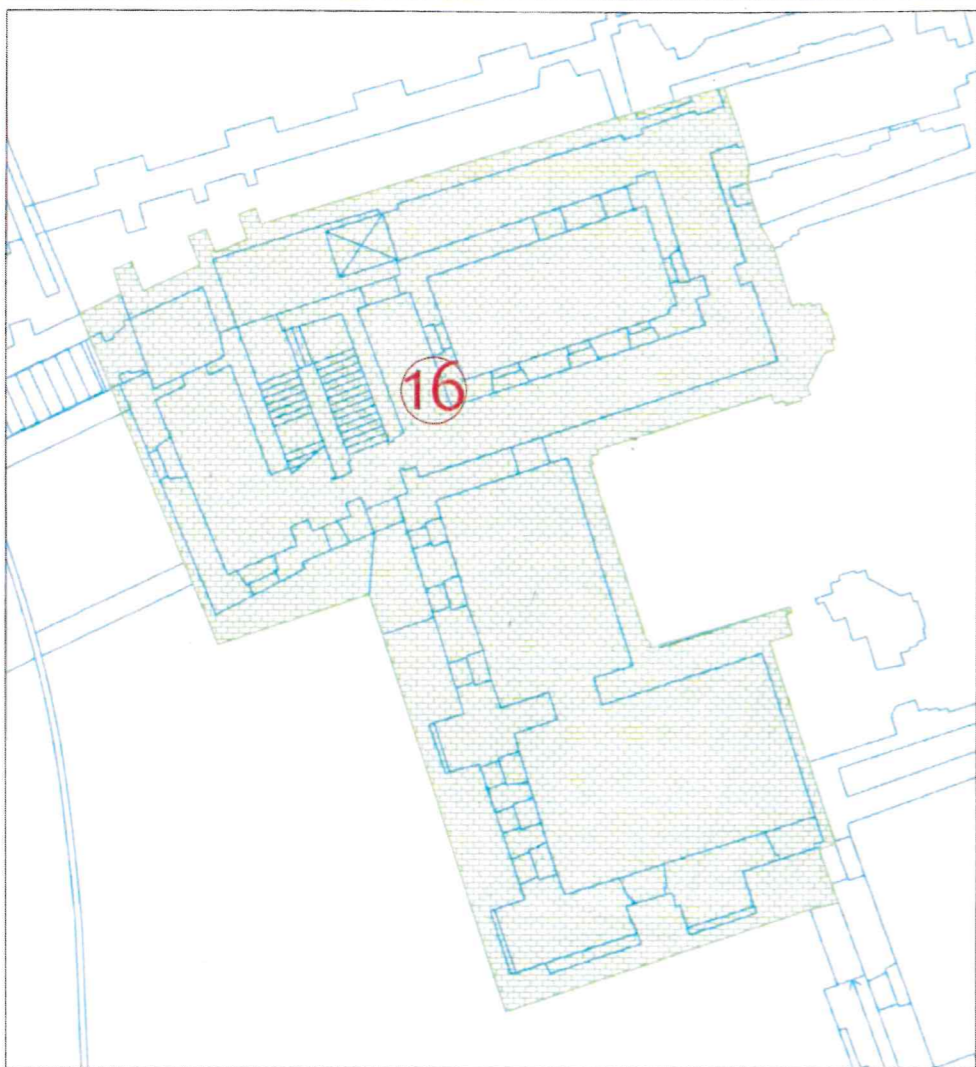

E-CZ
Utilizzo Esclusivo - Comune di CZ

Handwritten signatures and notes:
S. C. C.
P. M. A.
P. M. A.
M. C.

COMPLESSO MONUMENTALE SAN GIOVANNI TABELLA SUDDIVISIONE SUPERFICI

Competenze	rif. Planimetrico	Destinazione spazi	livello	superficie lorda (mq)	note
PE-CZ-UMG	1	rampa di accesso e terrazzo	0	3620	Utilizzo Promiscuo Esterno Comune di CZ - UMG
PE-CZ-UMG	2	corte interna	0	300	Utilizzo Promiscuo Esterno Comune di CZ - UMG
PI-CZ-UMG	3	ingresso e disimpegni	0	195	Utilizzo Promiscuo Interno Comune di CZ - UMG
E-CZ	4	ascensori e disimpegni	0	32	Utilizzo Esclusivo Comune di CZ
E-CZ	5	palazzina uffici	0	255	Utilizzo Esclusivo Comune di CZ
E-UMG	6	aule	0	968	Utilizzo Esclusivo UMG
E-UMG	7	palazzina uffici	-1	85	Utilizzo Esclusivo UMG
E-UMG	8	palazzina uffici	-1	78	Utilizzo Esclusivo UMG
E-CZ	9	palazzina uffici	-1	67	Utilizzo Esclusivo Comune di CZ
PI-CZ-UMG	10	ingresso e disimpegni	-1	21	Utilizzo Promiscuo Interno Comune di CZ - UMG
PI-CZ-UMG	11	servizi igienici	0	62	Utilizzo Promiscuo Interno Comune di CZ - UMG
E-CZ	12	ingresso e disimpegni	0	42	Utilizzo Esclusivo Comune di CZ
E-UMG	13	archivio storico	0	416	Utilizzo Esclusivo UMG
E-CZ	14	piano primo	1	1033	Utilizzo Esclusivo Comune di CZ
E-CZ	15	piano primo	1	261	Utilizzo Esclusivo Comune di CZ
E-CZ	16	piano primo	1	660	Utilizzo Esclusivo Comune di CZ

SOMMANO

8095

PE-CZ-UMG				3920	Utilizzo Promiscuo Esterno Comune di CZ - UMG
PI-CZ-UMG				278	Utilizzo Promiscuo Interno Comune di CZ - UMG
E-CZ				2350	Utilizzo Esclusivo Comune di CZ
E-UMG				1547	Utilizzo Esclusivo UMG

SOMMANO

8095

	Superf. Interne	Superfici esterne (calc. al 20%)		Totale	% ripartizione
UMG	1686	392	392	2.078	41,90%
COMUNE CZ	2489	392	392	2.881	58,10%
	4175	784	784	4.959	





PLANIMETRIA GENERALE AREA COMPLESSO MONUMENTALE SAN GIOVANNI - ALLEGATO 1 -

PE-CZ-UMG
Utilizzo Promiscuo Esterno - Comune di CZ - UMG





seid
Shall Brand
Mr. Dr.

GENERALE AREA COMPLESSO MONUMENTALE SAN GIOVANNI - LIVELLO 0 - ALLEGATO 2 -

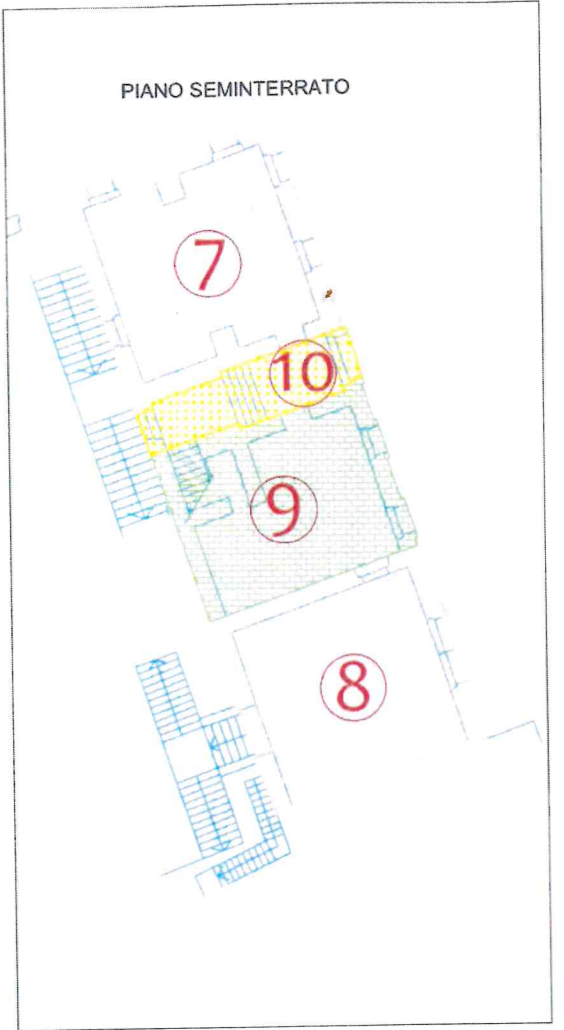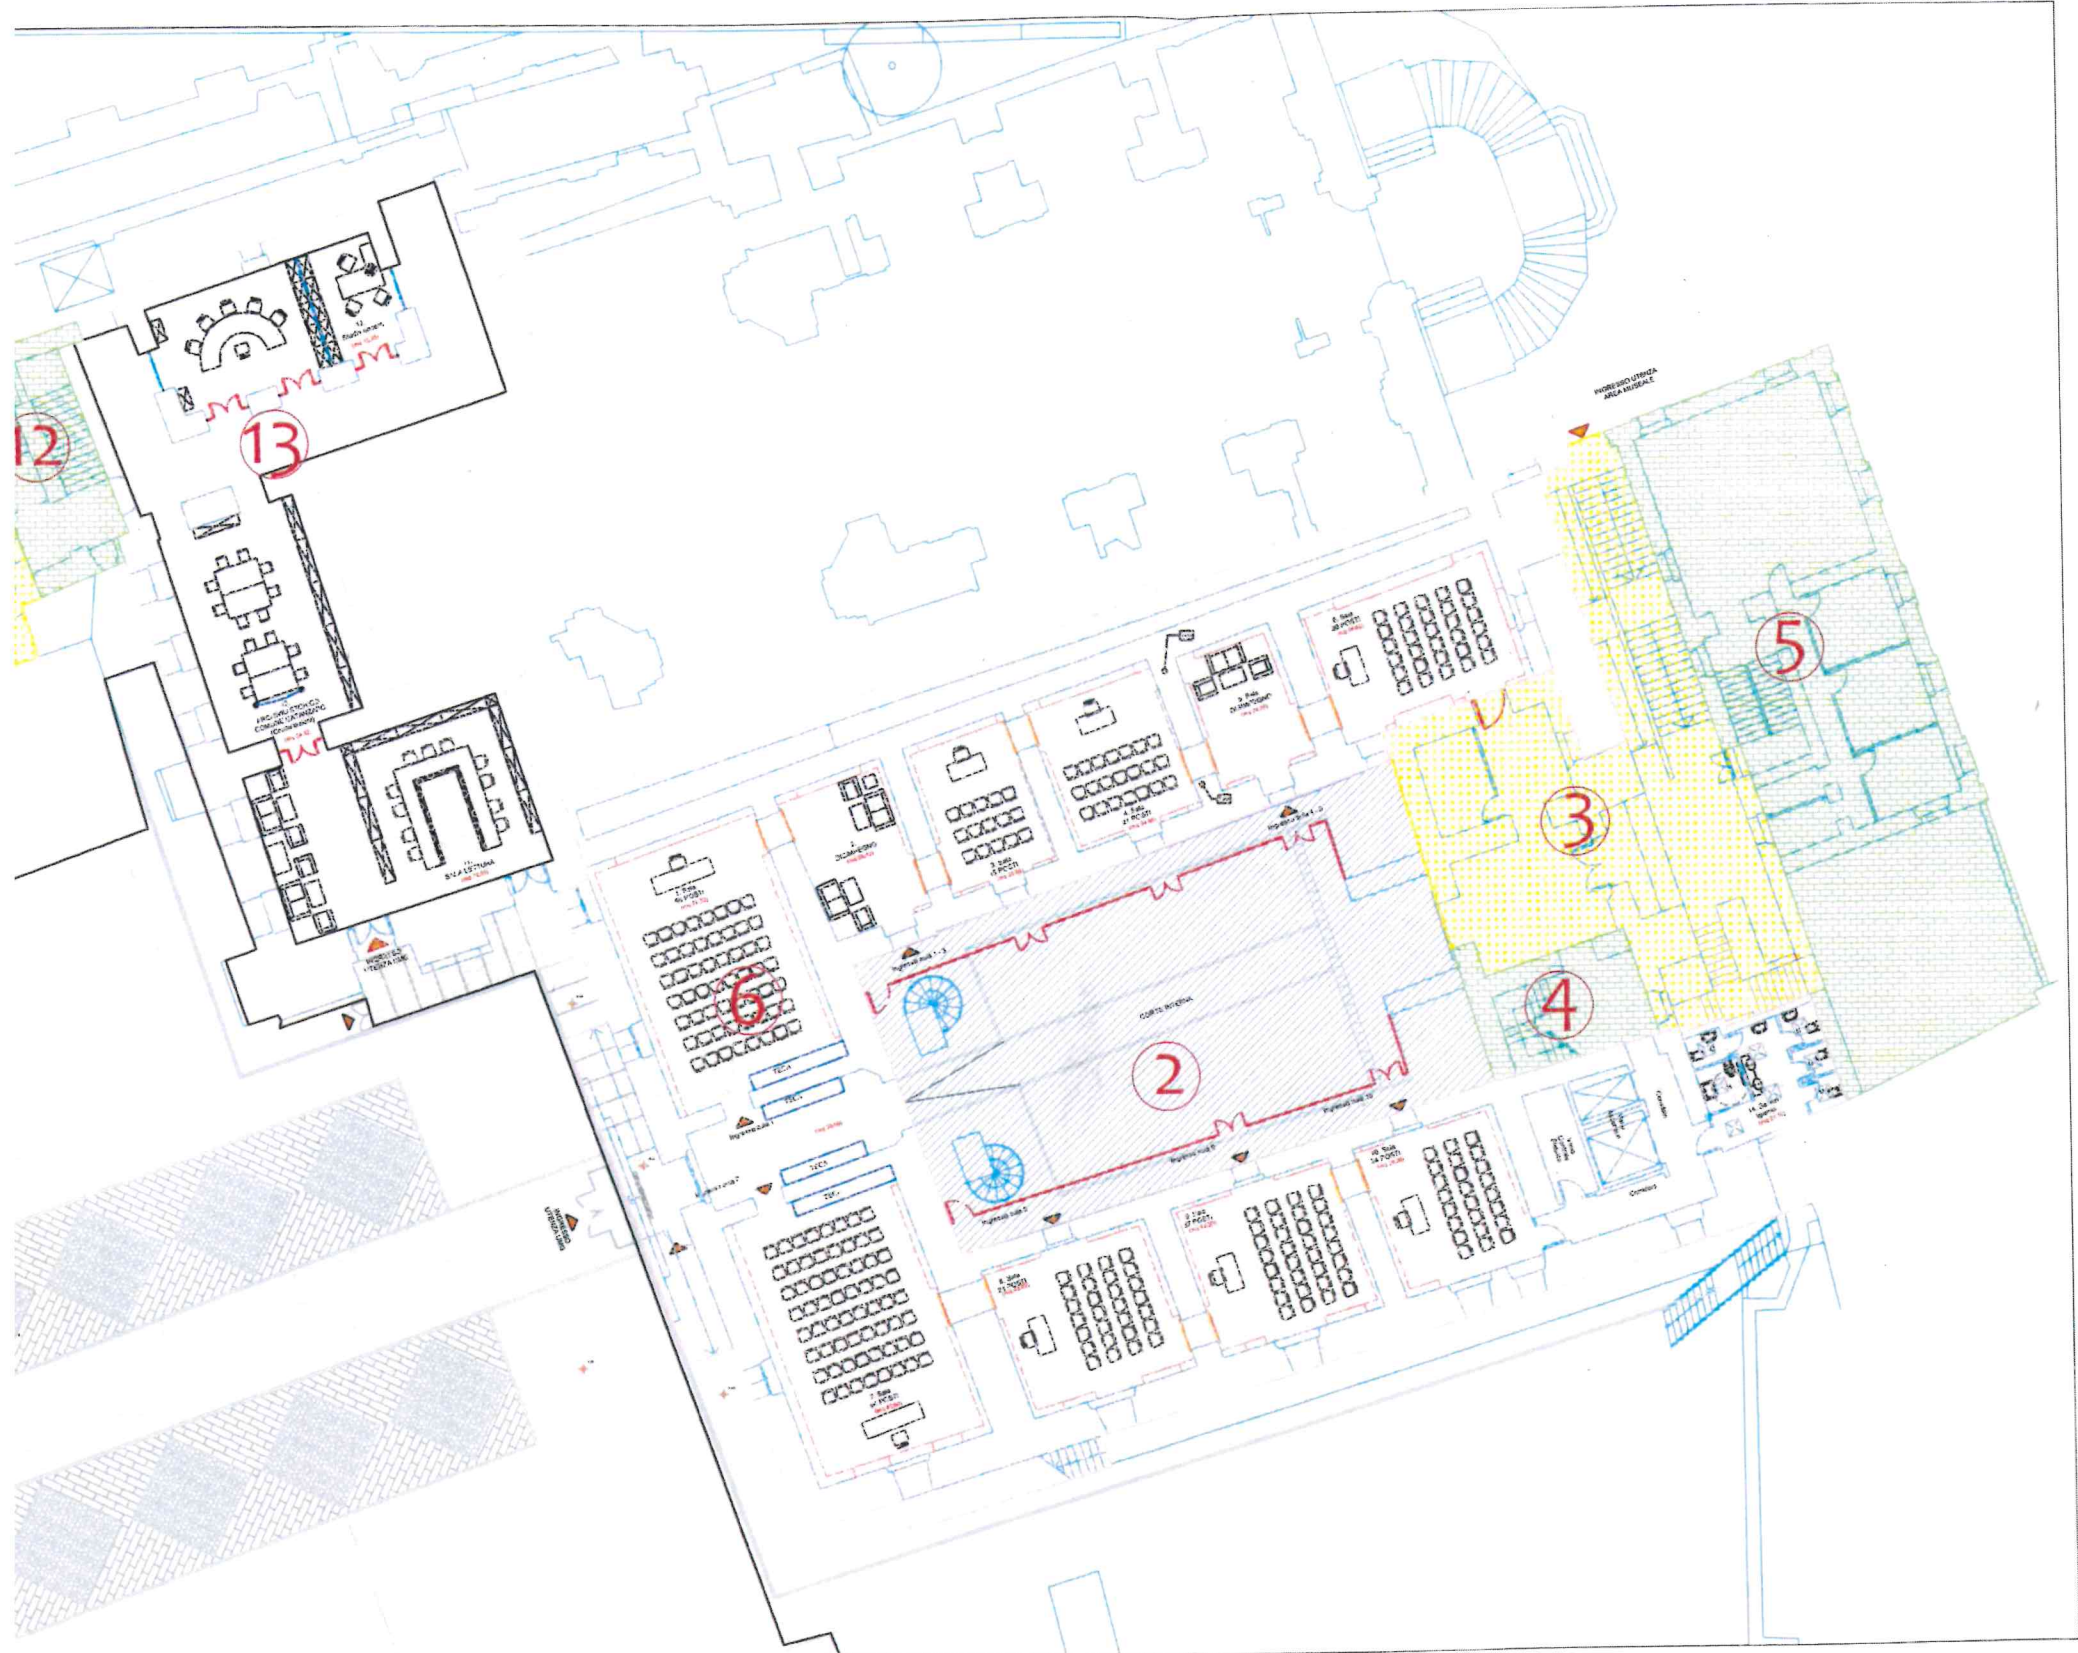

PLANIMETRIA GENERALE AREA COMPLESSO MONUMENTALE SAN GIOVANNI - LIVELLO 1 - ALLEGATO 3 -

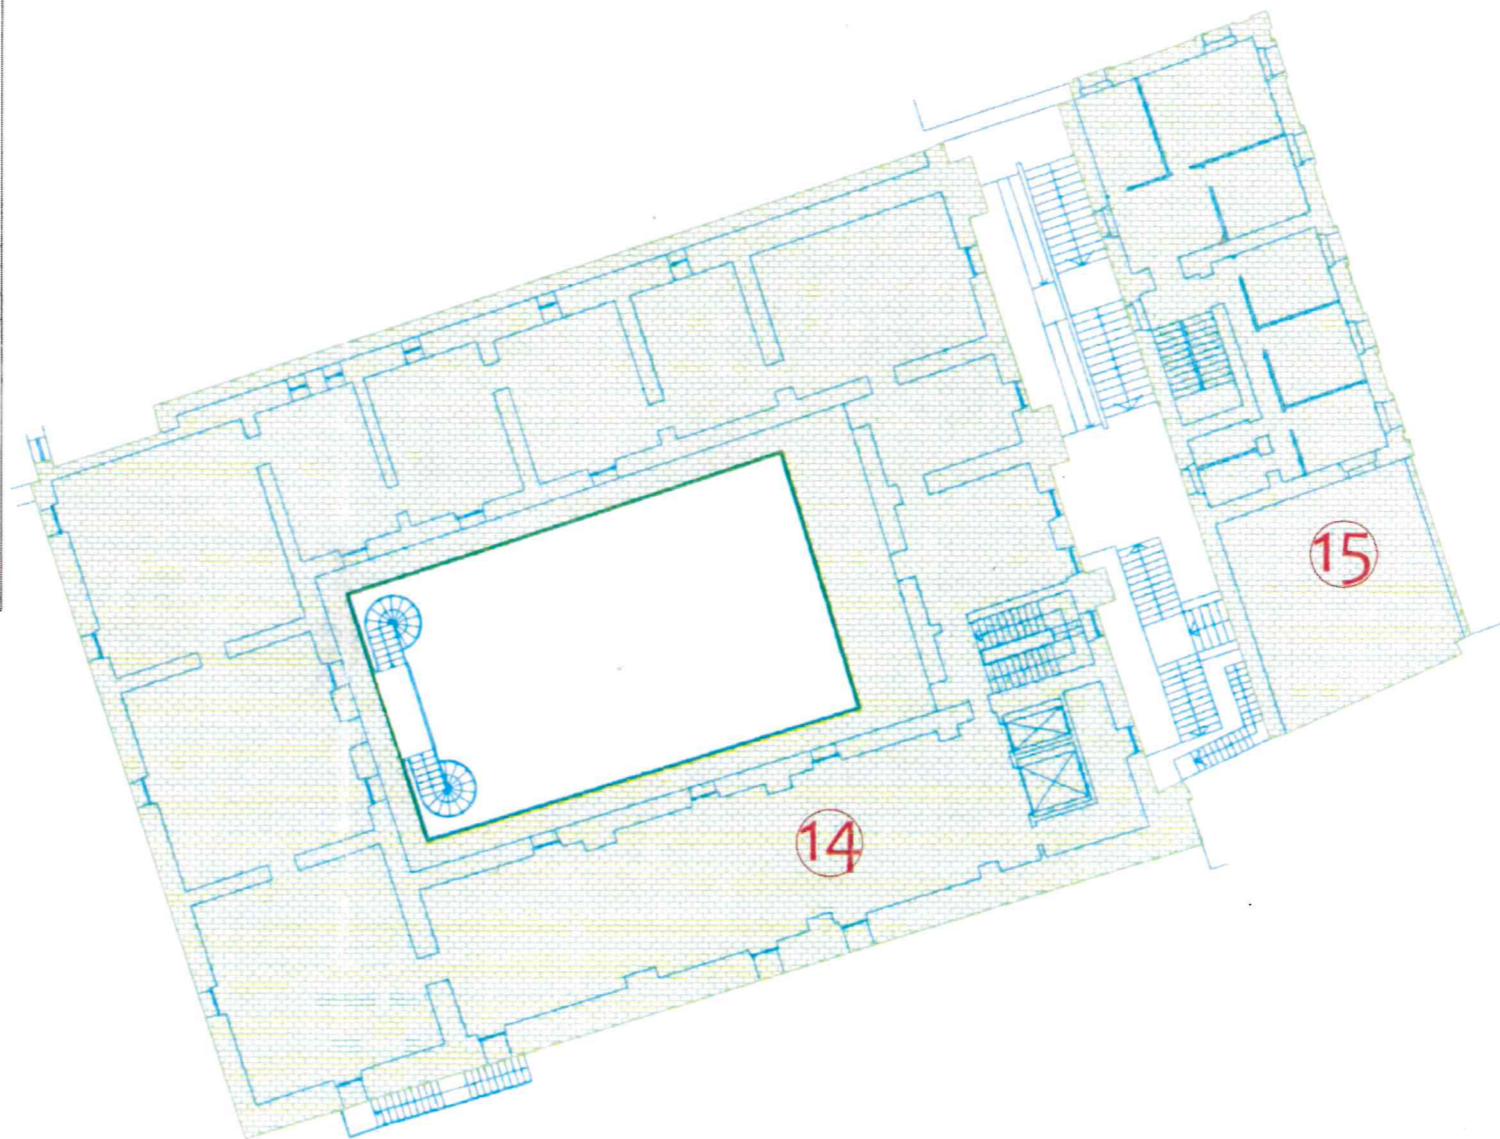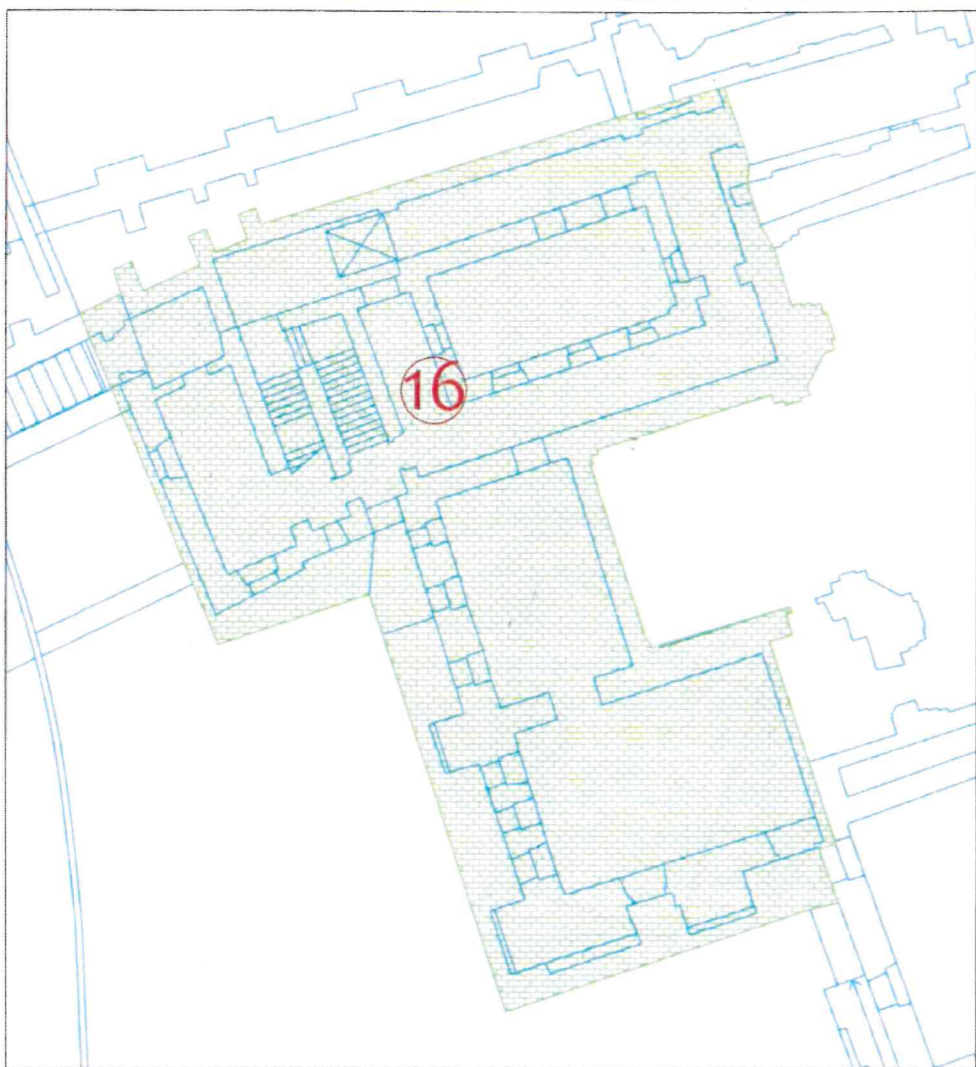

E-CZ
Utilizzo Esclusivo - Comune di CZ

Handwritten signatures and notes:
S. S. S.
P. M. P.
P. M. P.
P. M. P.